外部仕上げ

屋根／ｶﾞﾙﾊﾞﾘｳﾑ鋼板ｔ-0.8m/m折板 ｽﾃﾝﾚｽﾋﾞｽ止め

外壁／防火ｻｲﾃﾞｨﾝｸﾞ　ｱｲｼﾞｰ工業　ｶﾞﾙｽﾊﾟﾝ
：ｼﾙﾊﾞｰﾒﾀﾘｯｸ


窓ｻｯｼ／樹脂ｻｯｼ(ｼｬﾝﾊﾟﾝｸﾞﾚｰ)
木製ｻｯｼ：ｻﾄﾞﾘﾝ(ｸﾞﾚｰｱﾝﾊﾞｰ)2回塗り


出隅／役物使用


木製ﾃﾞｯｷ／ｻﾄﾞﾘﾝ(ｵｰﾙﾅｯﾄ)2回塗り


ｺｰﾅｰ金物／ｼﾙﾊﾞｰ塗装


床下塗装／なし

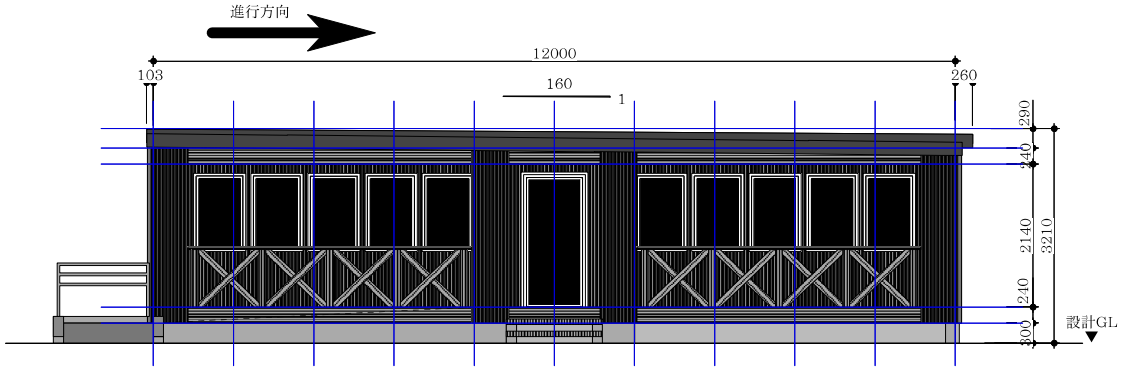


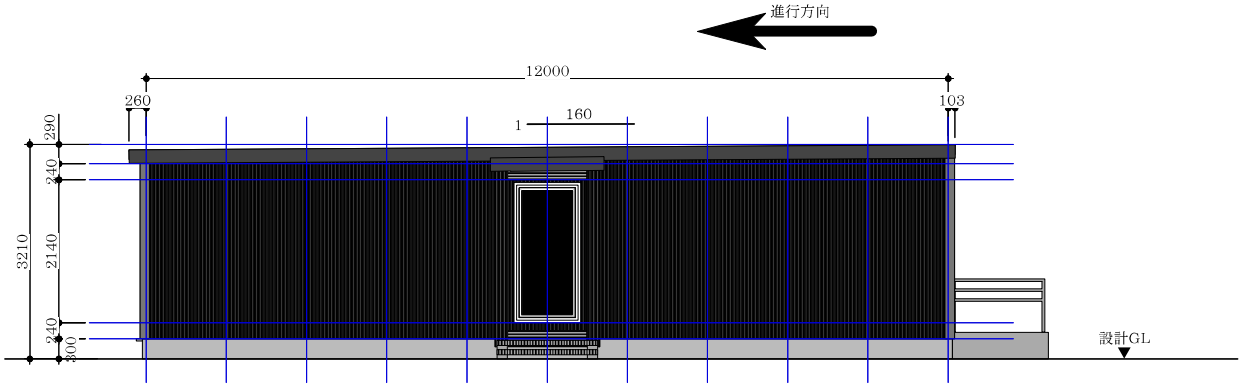

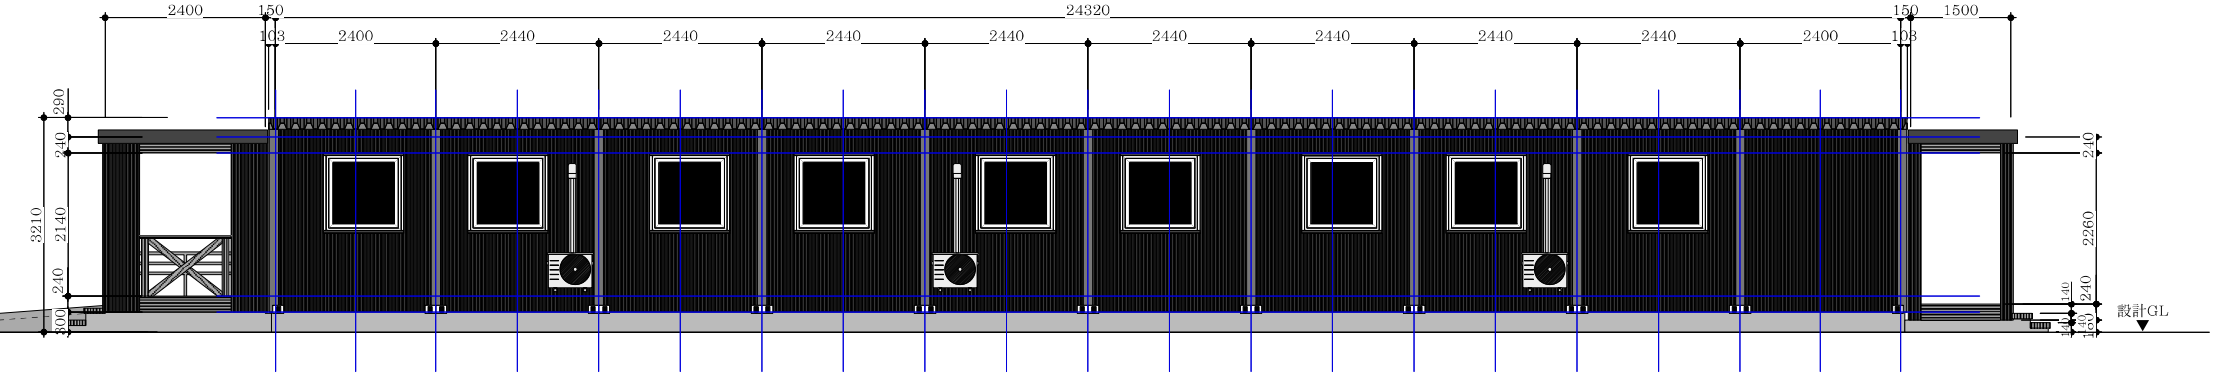
2400
150
24320
150
1500
103
2400
2440
2440
2440
2440
2440
2440
2440
2440
2400
103
290
240
2140
240
100
3210
240
2260
240
140
150
設計GL

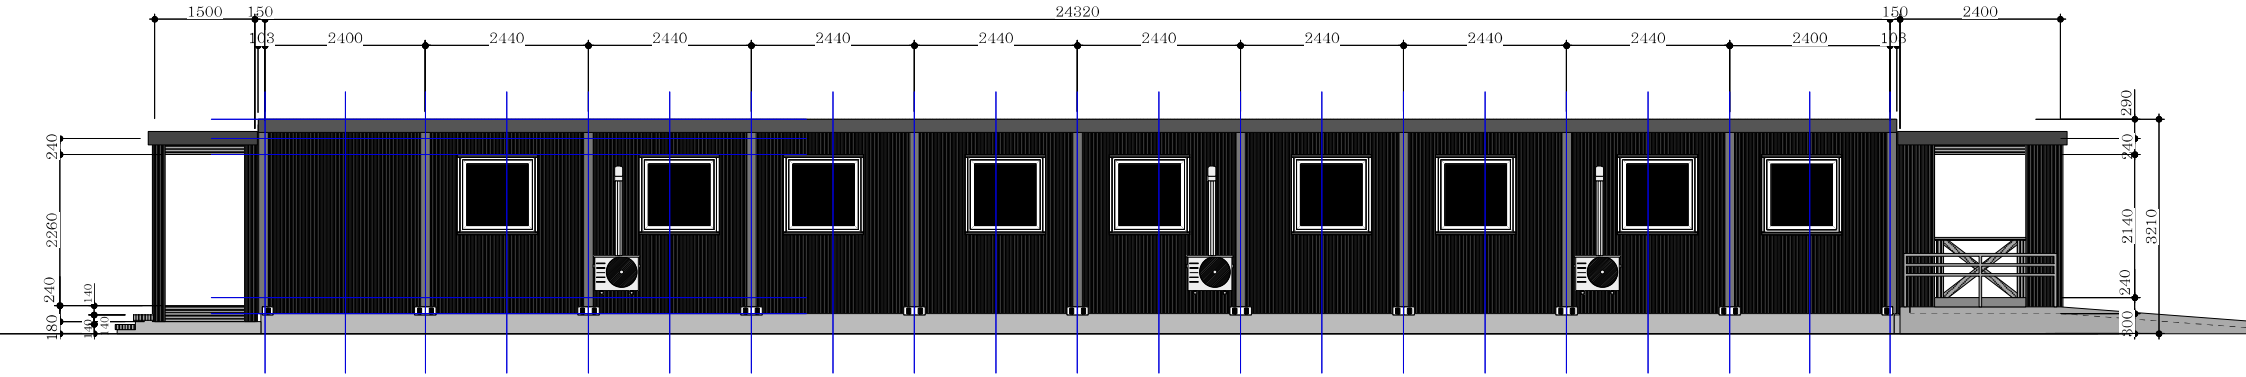
1500
150
24320
150
2400
103
2400
2440
2440
2440
2440
2440
2440
2440
2440
2400
103
240
2260
240
180
140
140
290
240
2140
240
100
3210

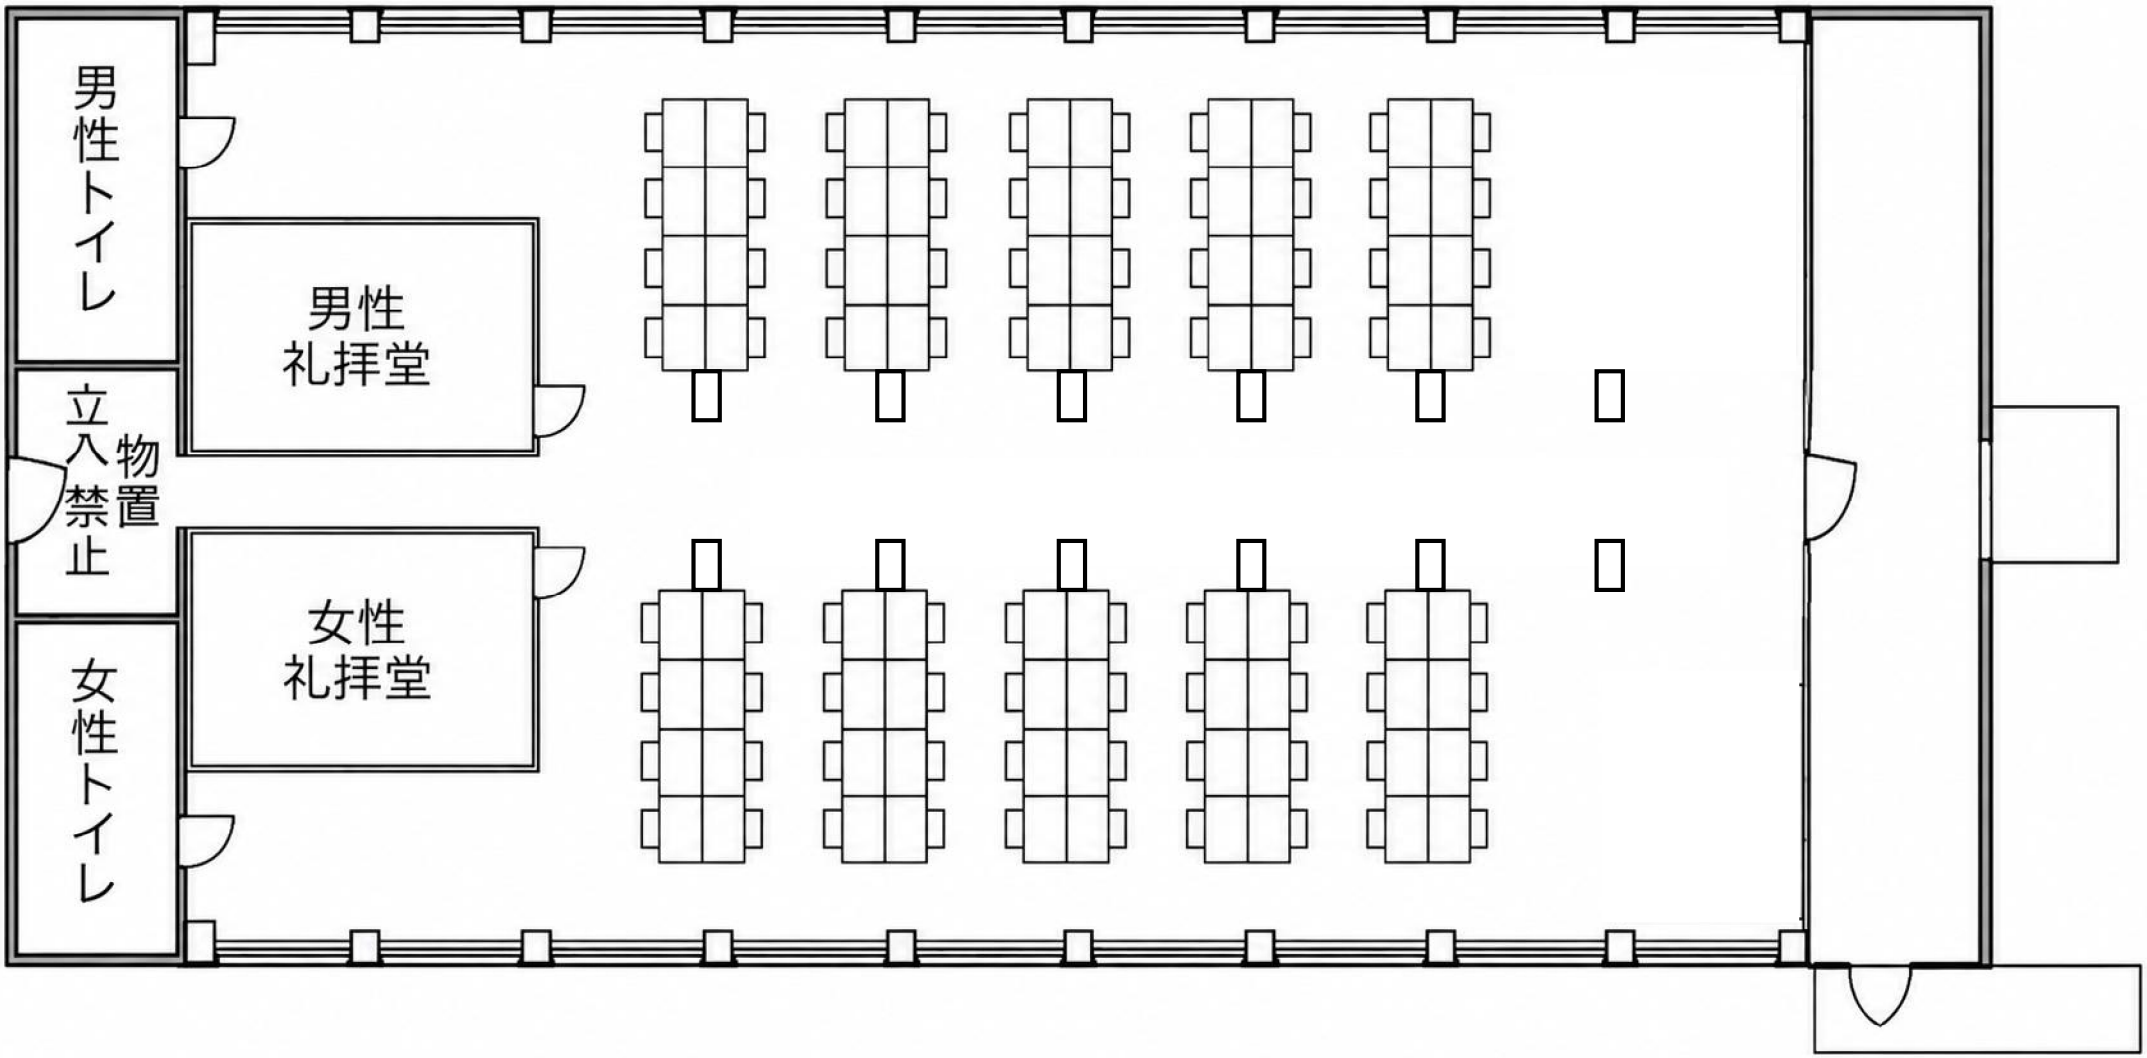
男性トイレ
男性
礼拝堂
立入禁止
物置
女性
礼拝堂
女性トイレ

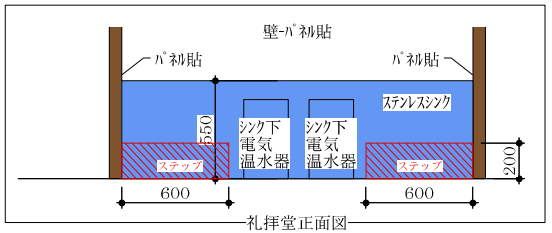

礼拝堂正面図

礼拝堂床-カーペットタイル
(ﾌﾛｰﾘﾝｸﾞ上に貼る)

既存洗面台撤去


電気温水器再利用

ステンレスシンク
W=1,950 D=400 H=550
カラン2個設置
3方ﾊﾟﾈﾙ貼り

進行方向

内装仕上げ

床／ケンパス三層フローリング　ｱ14m/m 一部ｸｯｼｮﾝﾌﾛｱ　：ｻﾝｹﾞﾂPM-4374　ｱ2m/m	※　注文者持込品
壁／外壁側　ｱﾗｳﾝ合板現わし 間仕切り　ｱﾗｳﾝ合板10m/m+間柱50m/m+ｱﾗｳﾝ合板10m/m	※冷暖房工事はｵﾌﾟｼｮﾝ
天井／ｱﾗｳﾝ合板現わし	※集中換気装置及び ﾀﾞｸﾄ配管標準装備
	※照明器具一式・ｺﾝｾﾝﾄ一式 ｽｲｯﾁ、外部ｺﾝｾﾝﾄ１カ所 TEL配線・ｲﾝﾀｰﾈｯﾄ配線 TVｱﾝﾃﾅ配線等、標準装備

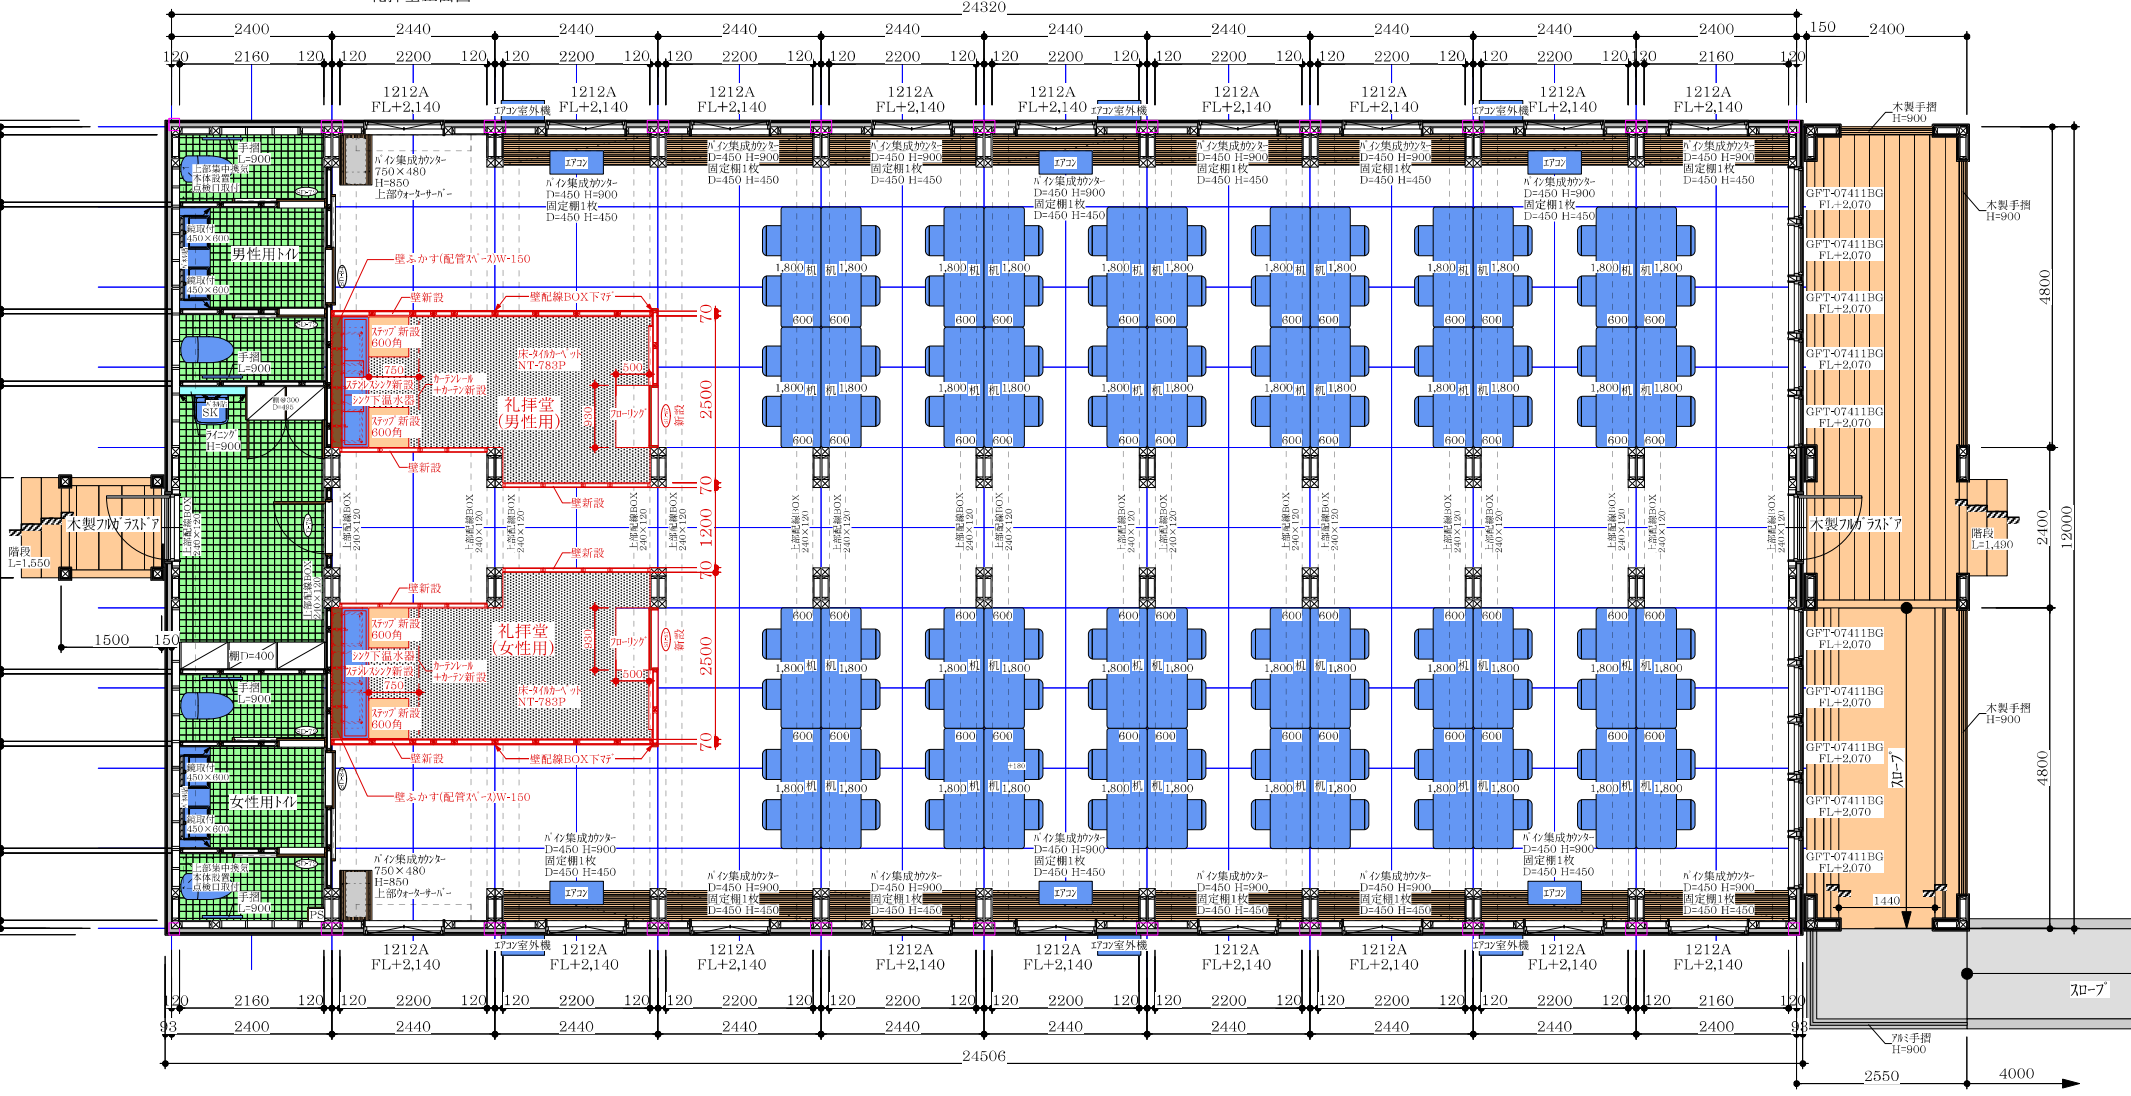

凡　例

配電盤	手元灯	コンセント	●3	3路スイッチ	Ⓐ	TVアンテナ端子	Ⓒ	CD配管（配管のみ）		火災報知器（熱感知）
Ⓓ ダウンライト(埋込型)	Ⓑ ブラケット(壁付)	E コンセント(アース付)	●4	4路スイッチ	BS	衛星放送アンテナ端子	Ⓣ	電話（配管）	S	火災報知器（煙感知）
Ⓕ フットライト	Ⓢ スポットライト	防水コンセント	◉	調光スイッチ	CS	CS放送アンテナ端子	Ⓘ	カラーモニターホン		
シーリング(天井灯)	ダクトレール	● スイッチ	▣	集中換気スイッチ	Ⓛ	LAN配線（配管）	M	電気メーター		

コンセント、端子の指定


※記入のない E Ⓐ BS CS Ⓣ Ⓒ Ⓛ Ⓕ 高さは全てFL+200とする。

スイッチの指定

※記入のない ● ◉ ▣ 高さは全てFL+1,220とする。



ふれあい館内装(補足)

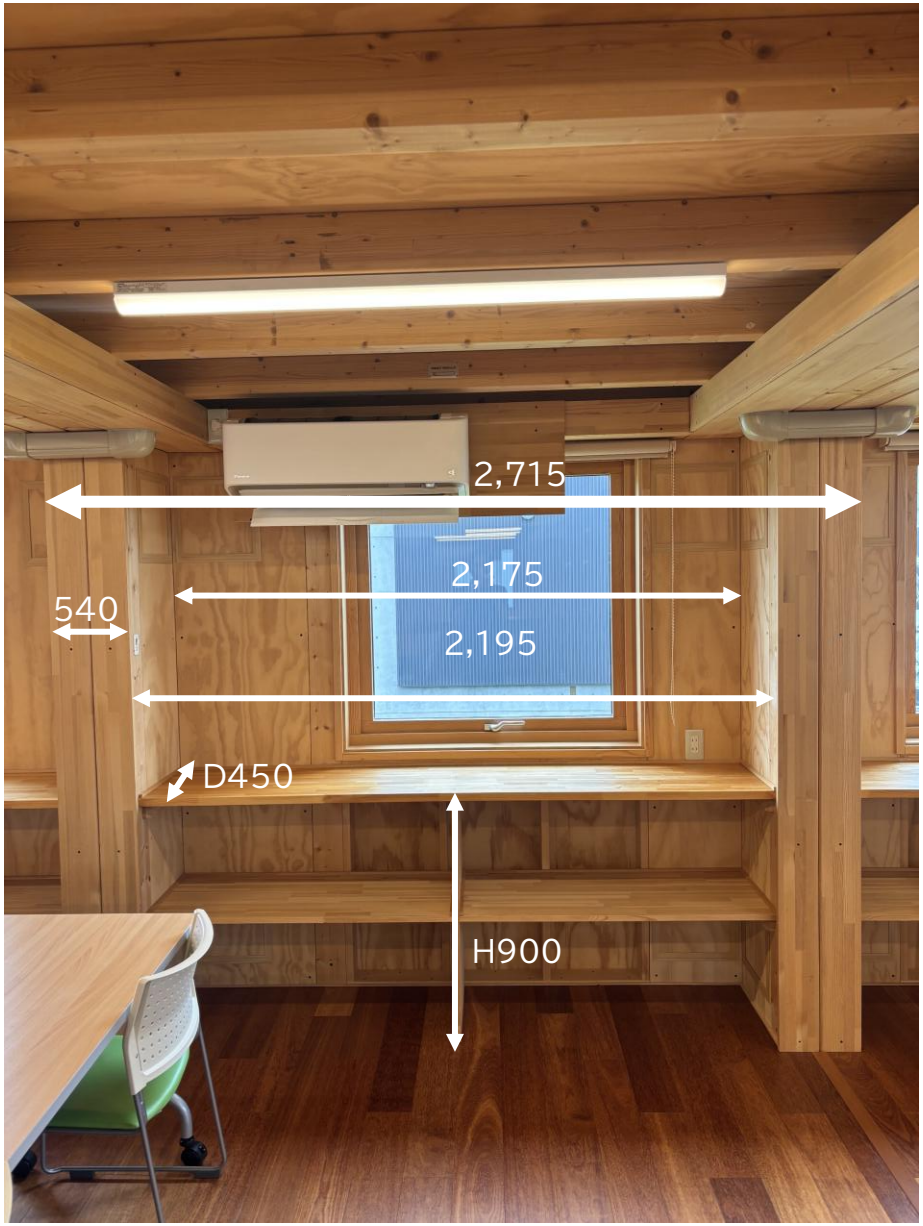



窓枠は左右壁面毎に8つあります。