


位置図

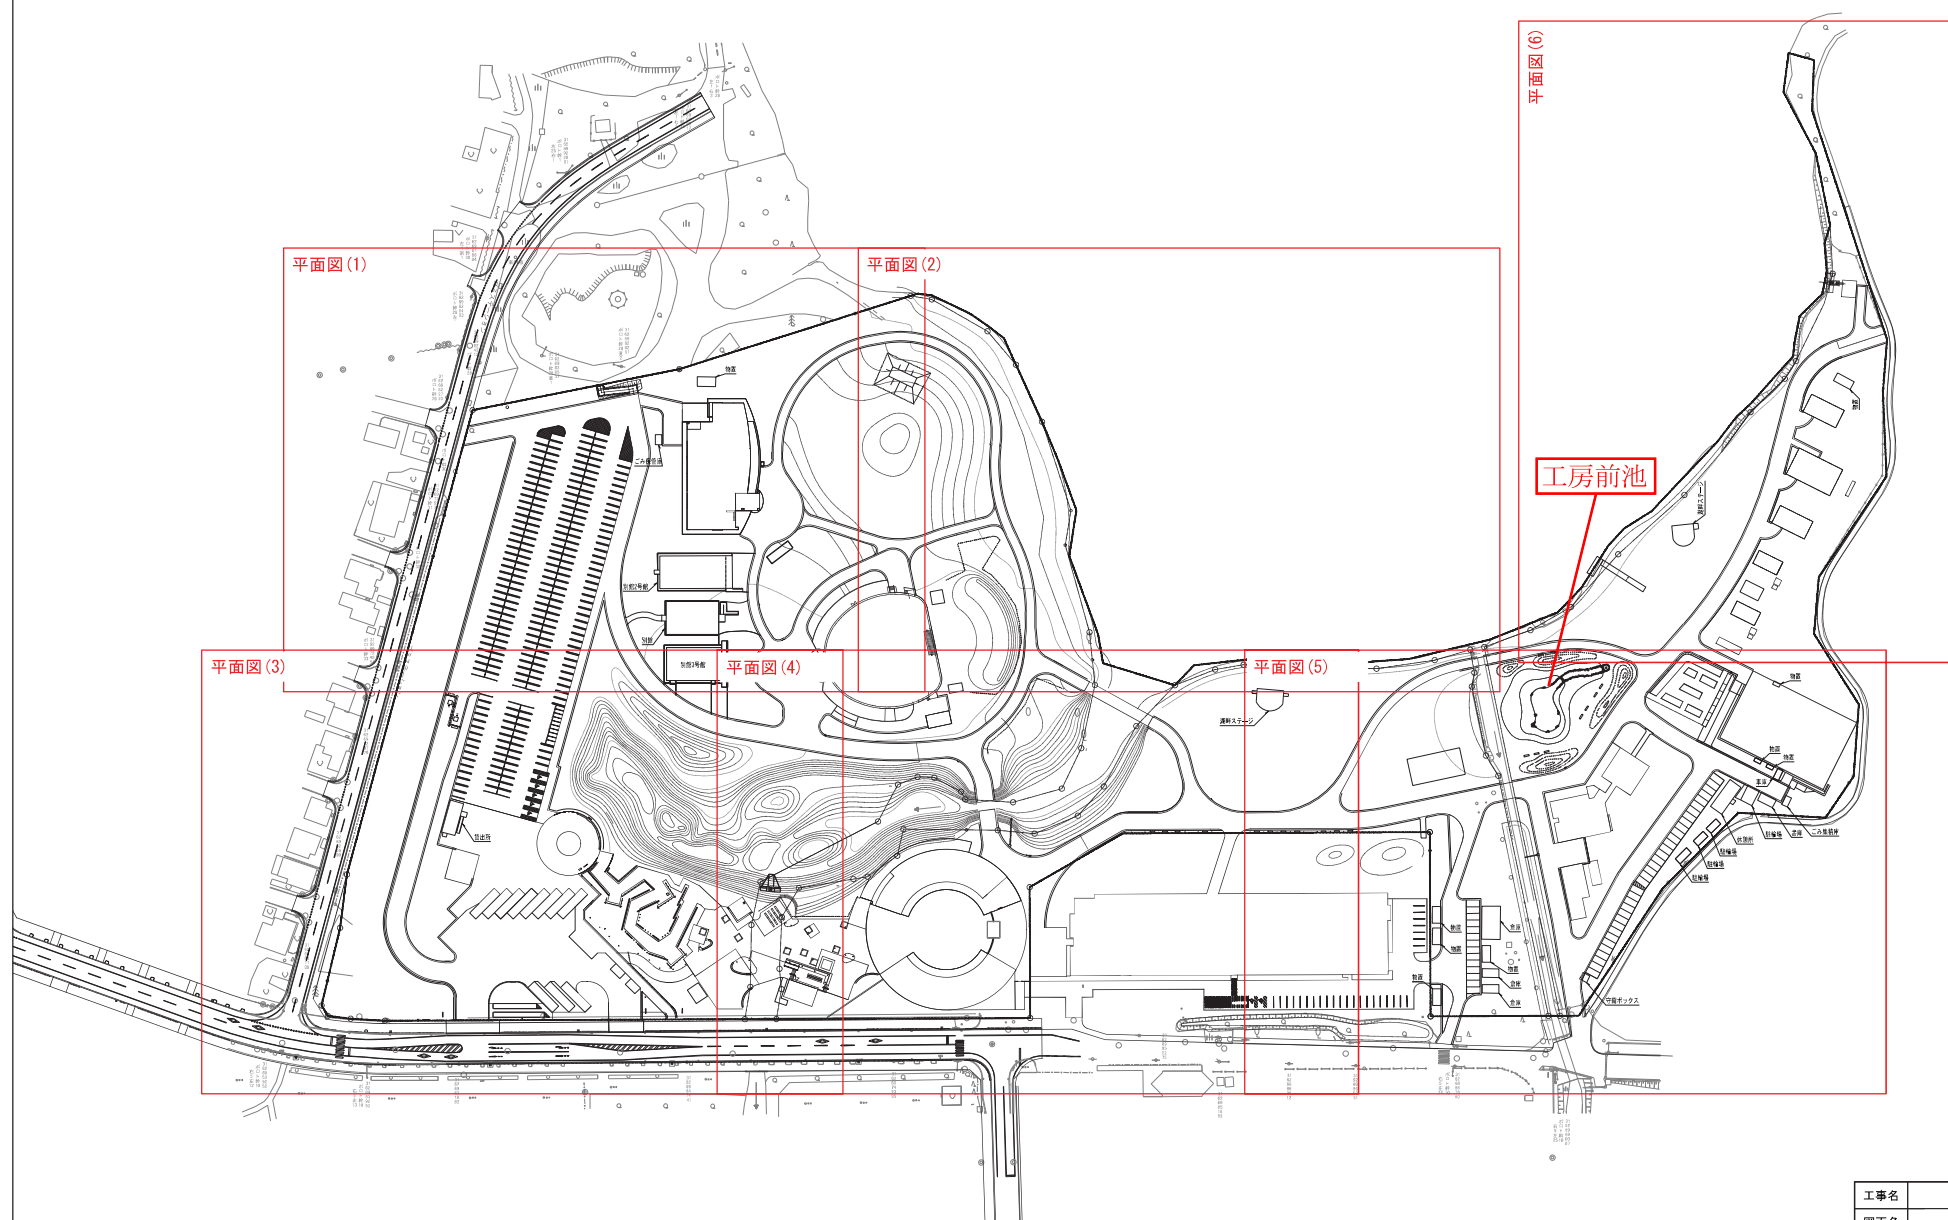

工事名			
図面名			
作成年月日			
縮 尺	(A3) S=1:2000 (A1) S=1:1000	図面番号	
事業者名			