






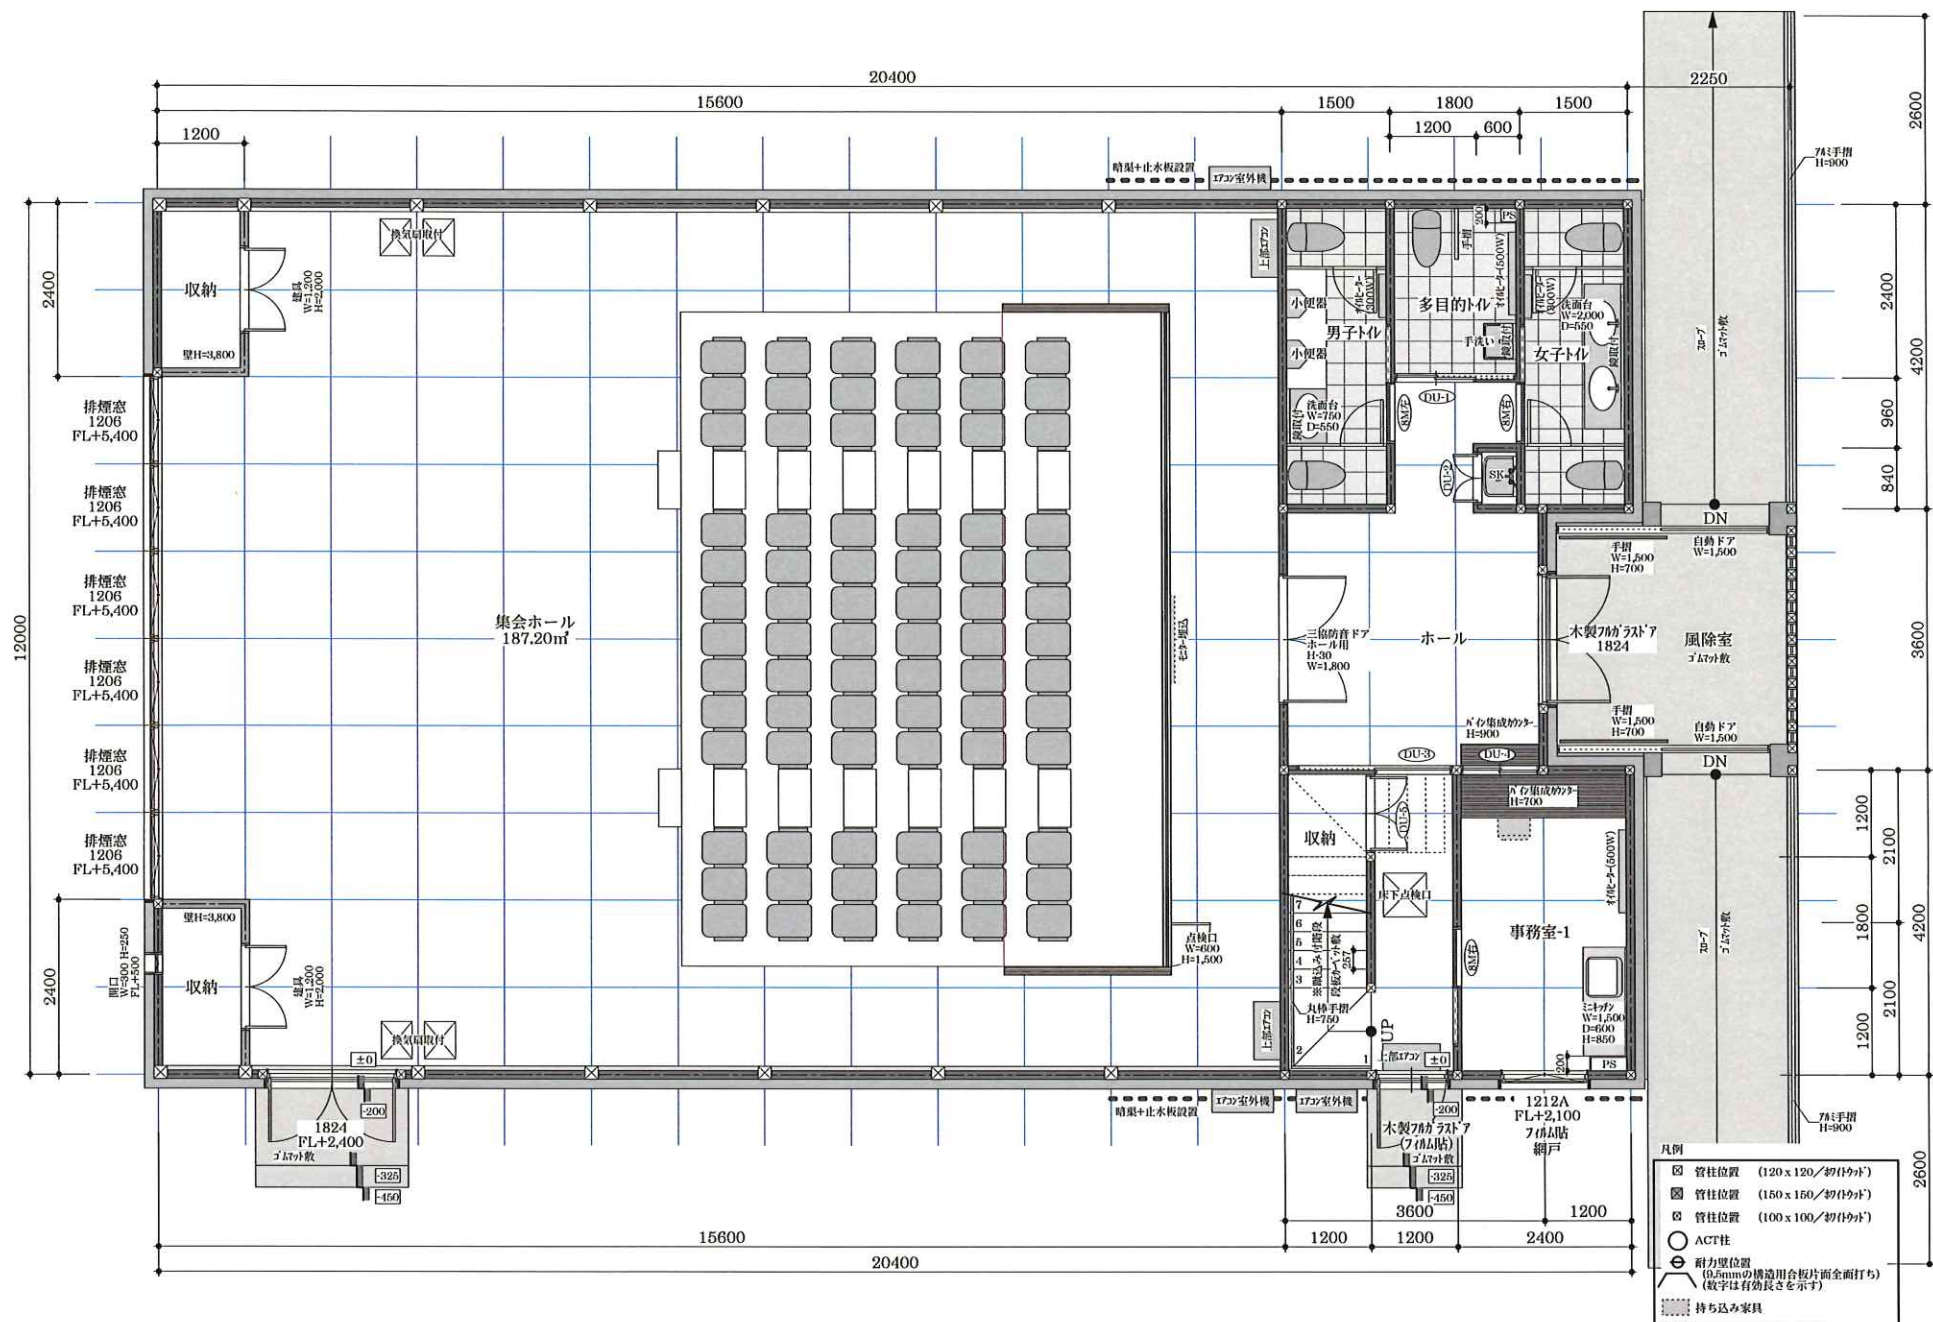


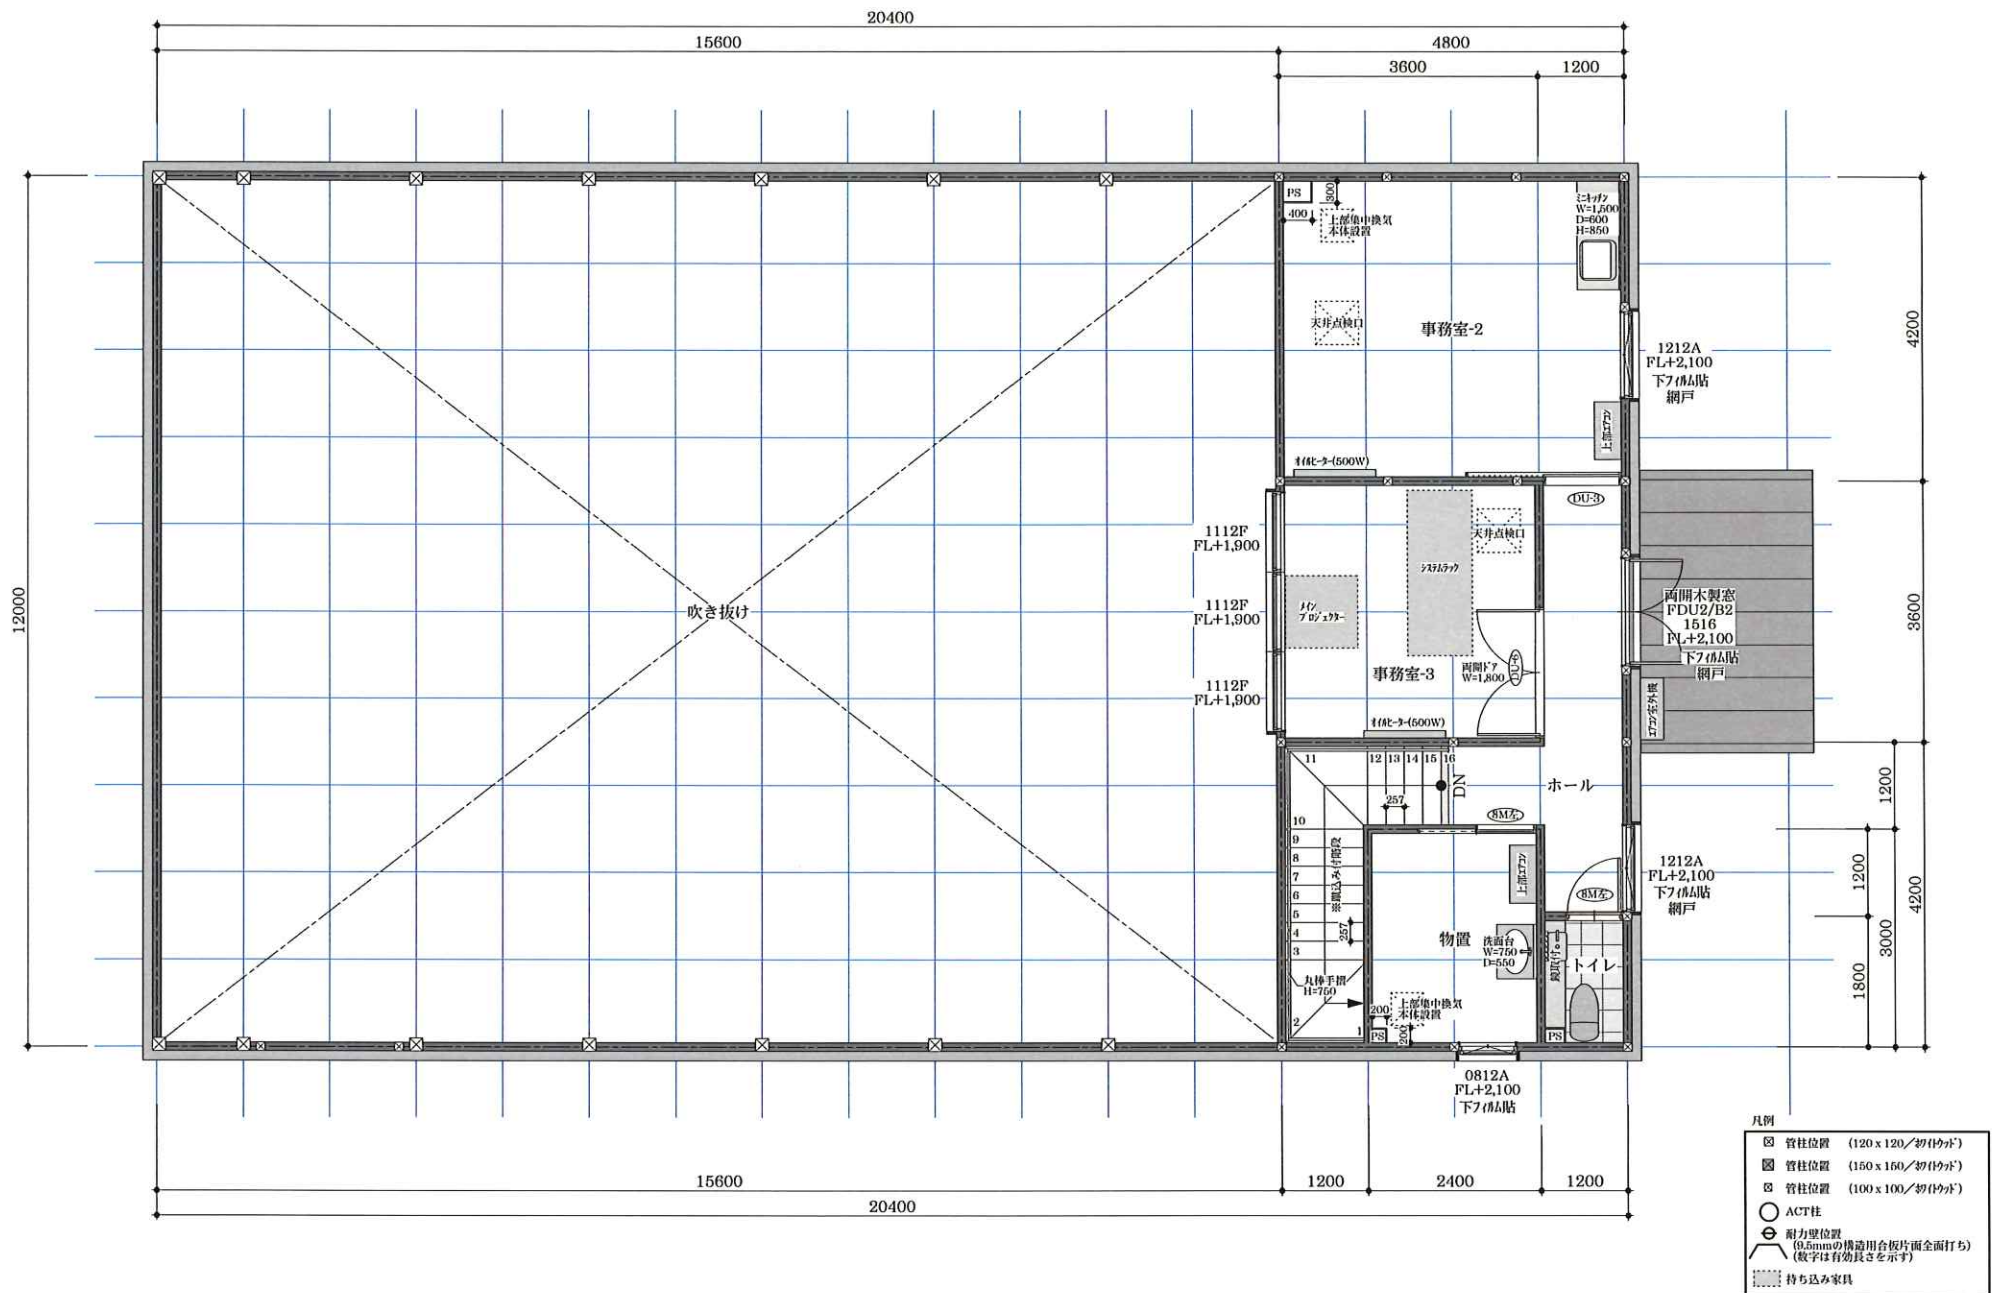


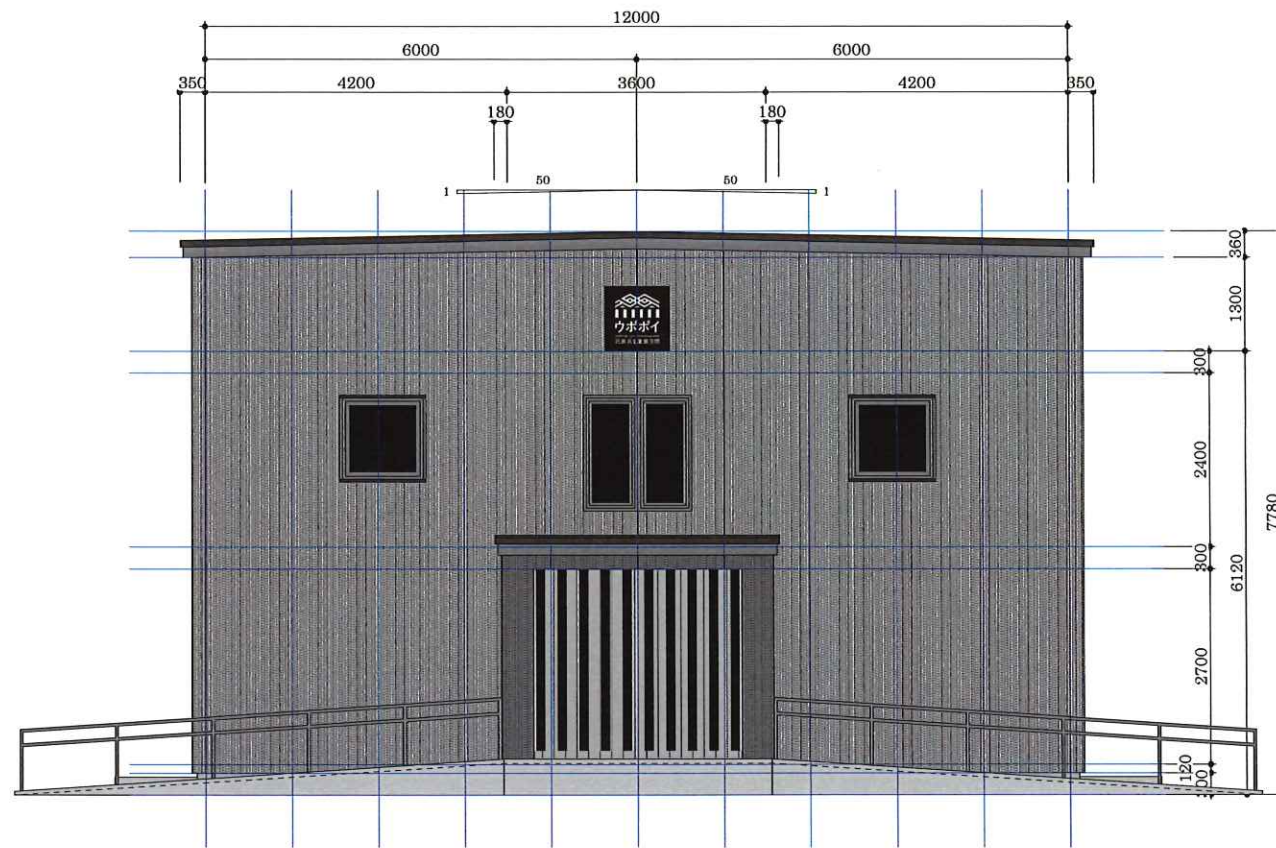

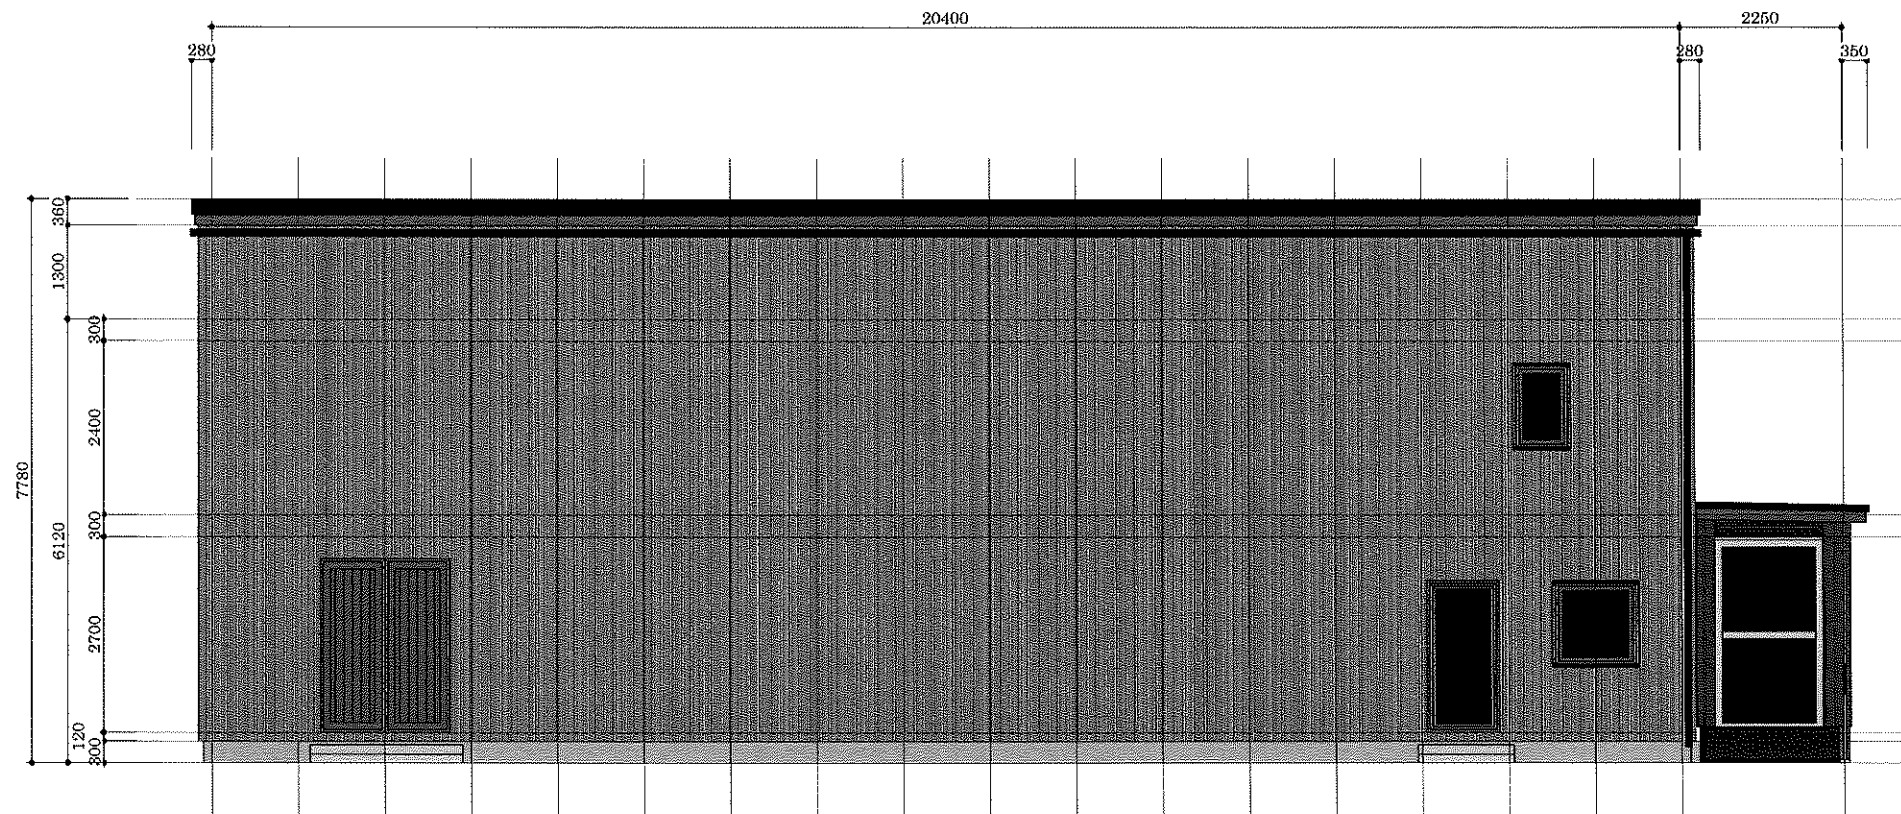

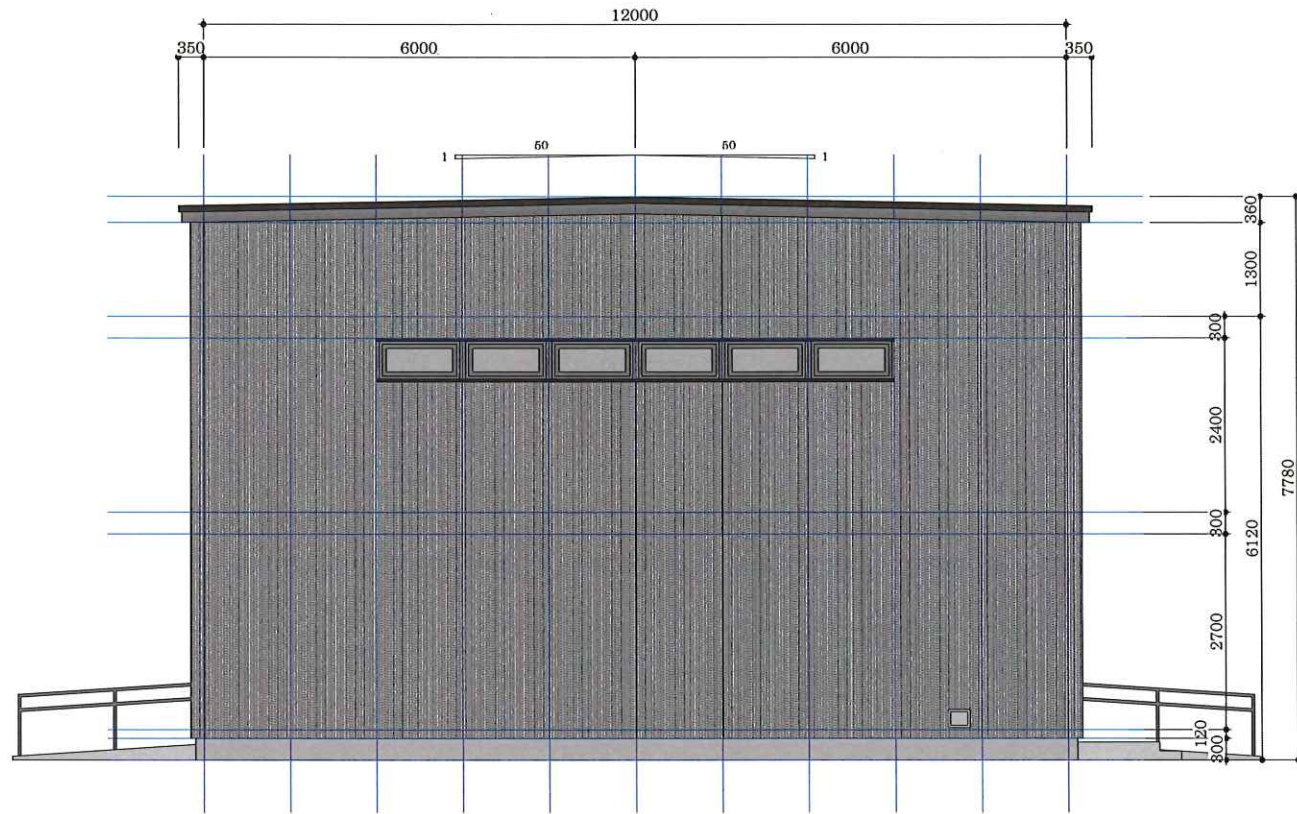

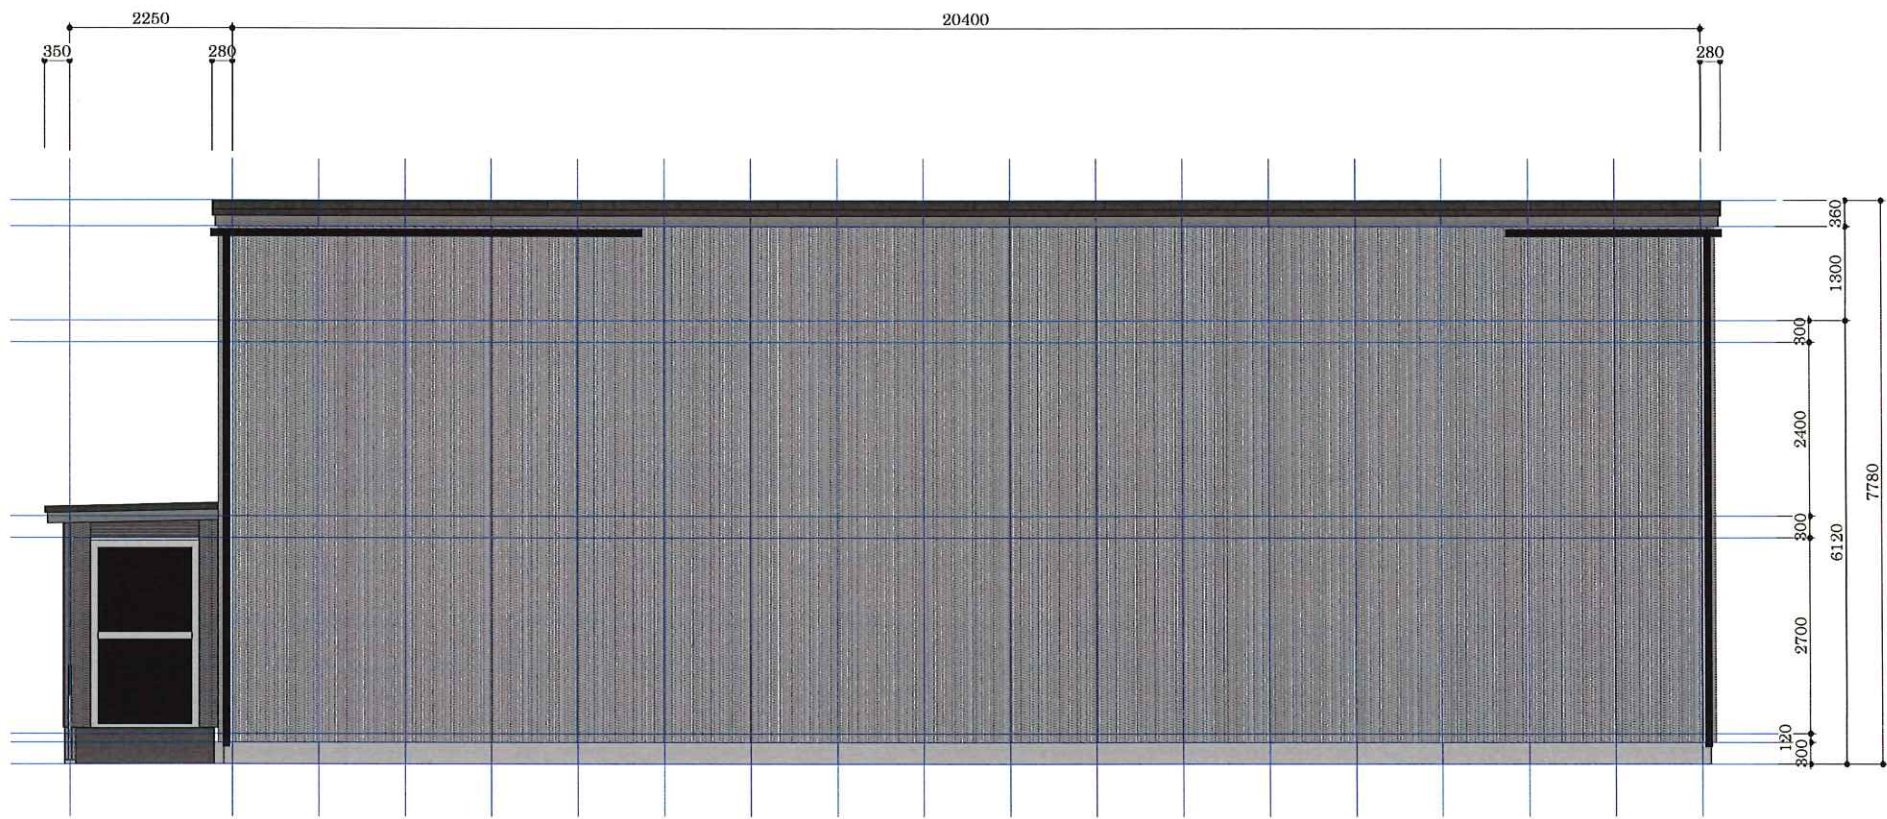

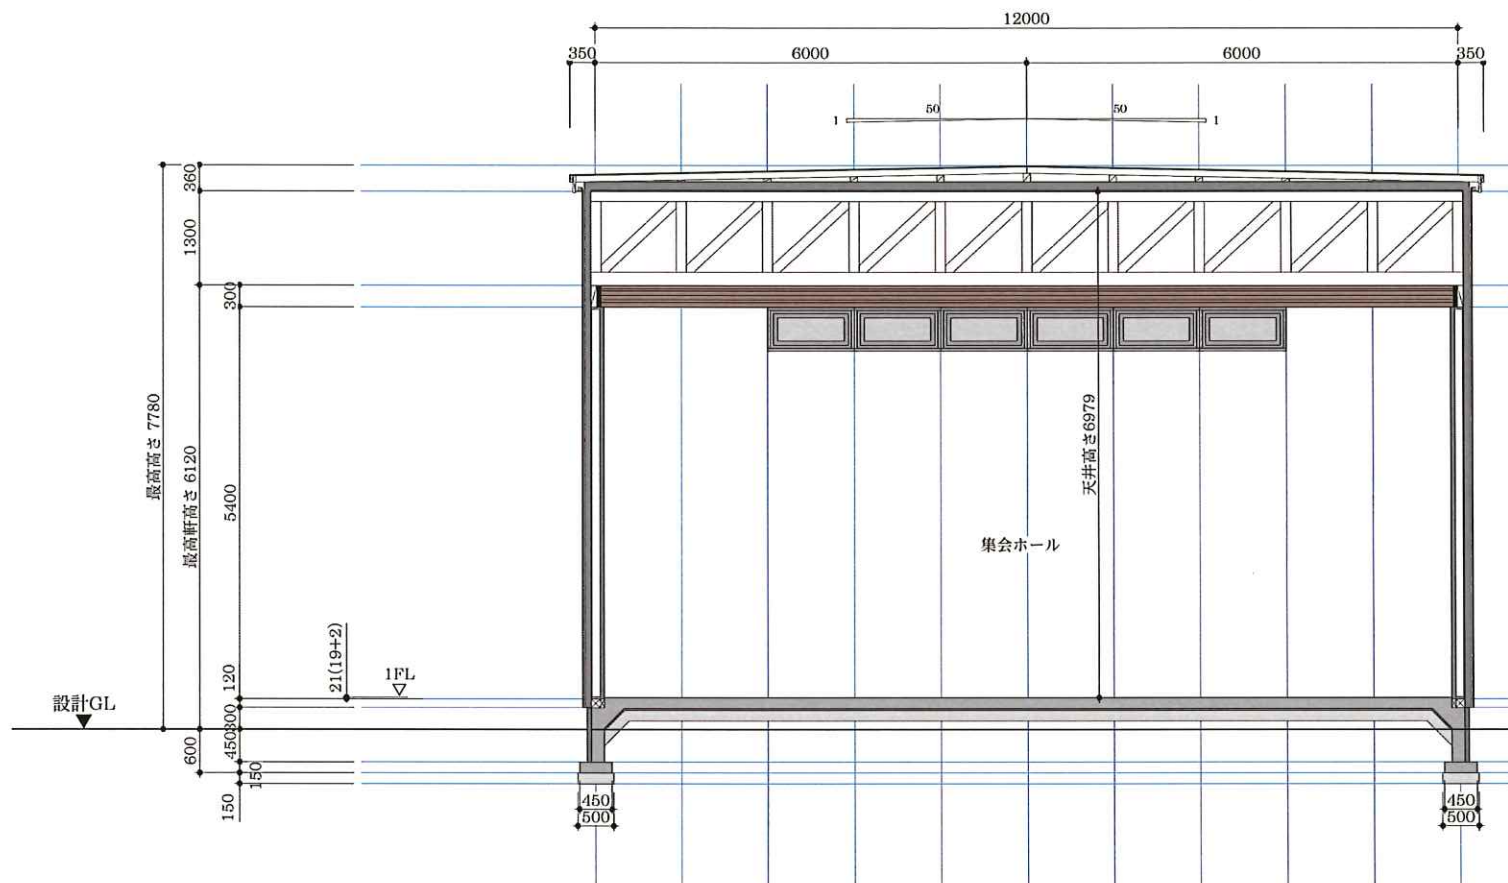

屋根

ガルバリウム鋼板 70.35
 アスファルトルーフィング 22kg
 daiken ビルボード 712
 野地板 715.0
 屋根垂木 38×89 @455

屋根下地

押出発泡ポリスチレン板3-B 7120 (60+30+30)
 ポリフィルム 70.2
 構造用合板 715.0 (CN65@150以下)
 トラス組 @600

外壁

防火サイディング 715
 空気層 718
 押出発泡ポリスチレン板 790 (60+30)
 ポリフィルム 70.2
 構造用合板 79.5

床コンクリート

床コンクリート 7150
 配筋 D10@300タテヨコ
 押出発泡ポリスチレン板 725
 ポリフィルム 70.2
 砕石 7150

ベースコンクリート

ベースコンクリート 7150
 配筋 ベース主筋 2-D13
 ベースあばら筋 D10@250
 砕石 7150 ランマー填正

布コンクリート

布コンクリート 7150
 配筋 D10@250 (タテ)
 D10@250 (ヨコ) 上下筋のみD13
 押出発泡ポリスチレン板 760
 ラスモルタルドイツ壁仕上げ

