

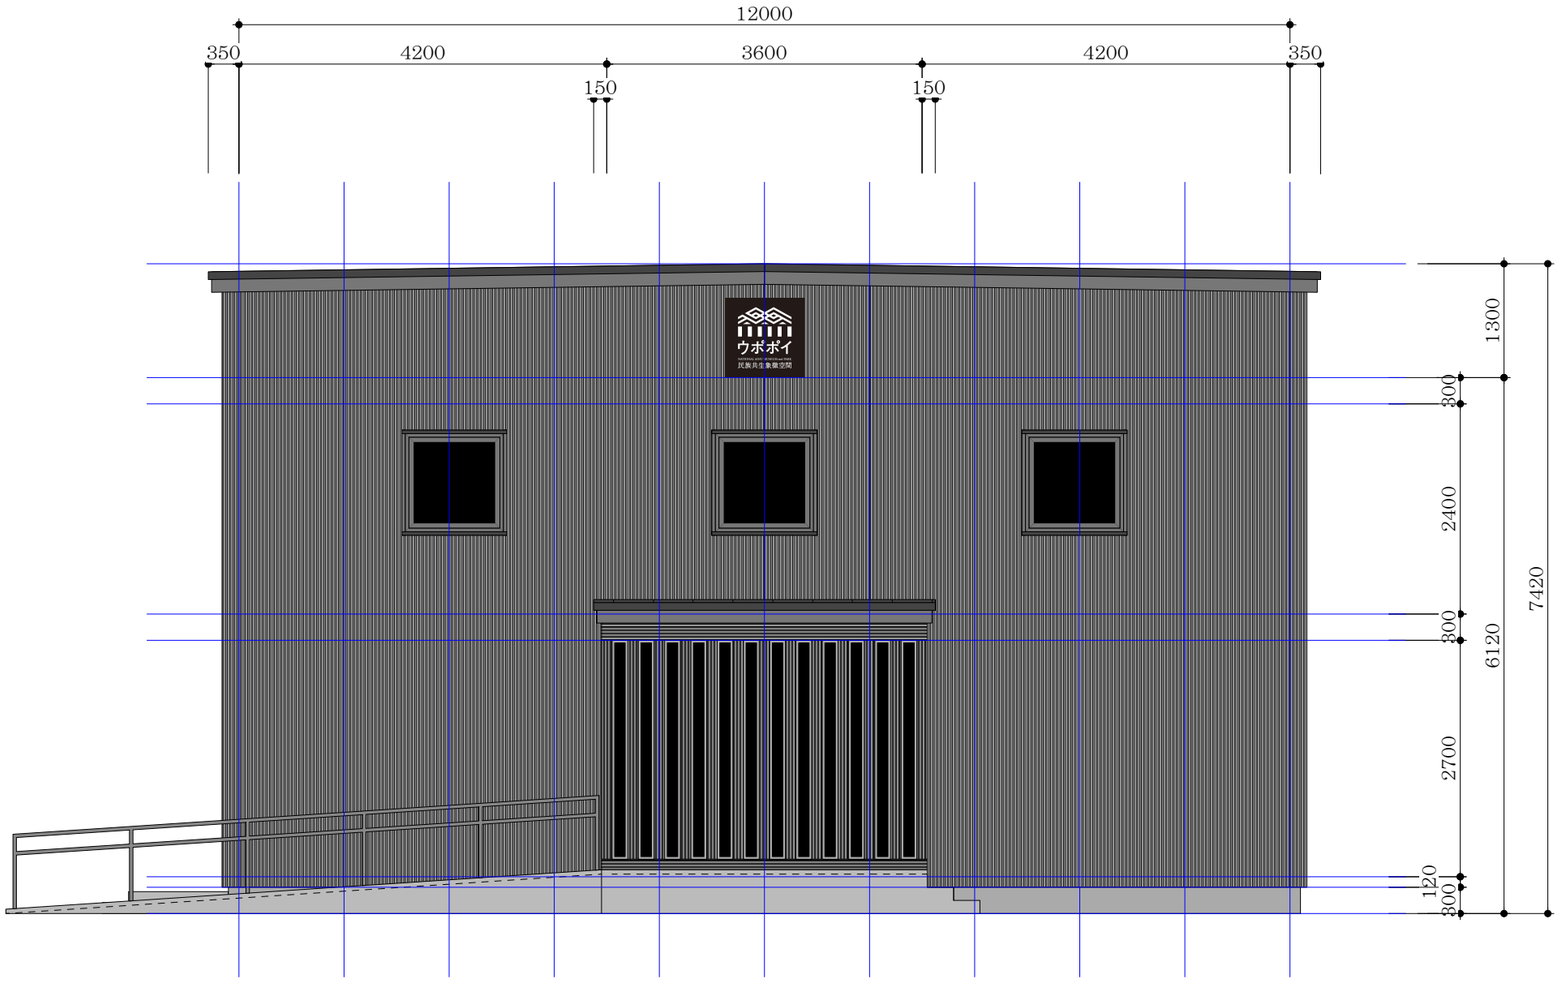



TITLE	SCALE	LAST REVISION.	
公益財団法人　アイヌ民族文化財団様 集会場　新築工事　東側立面図	1：70	2021.12.15	7 NO.

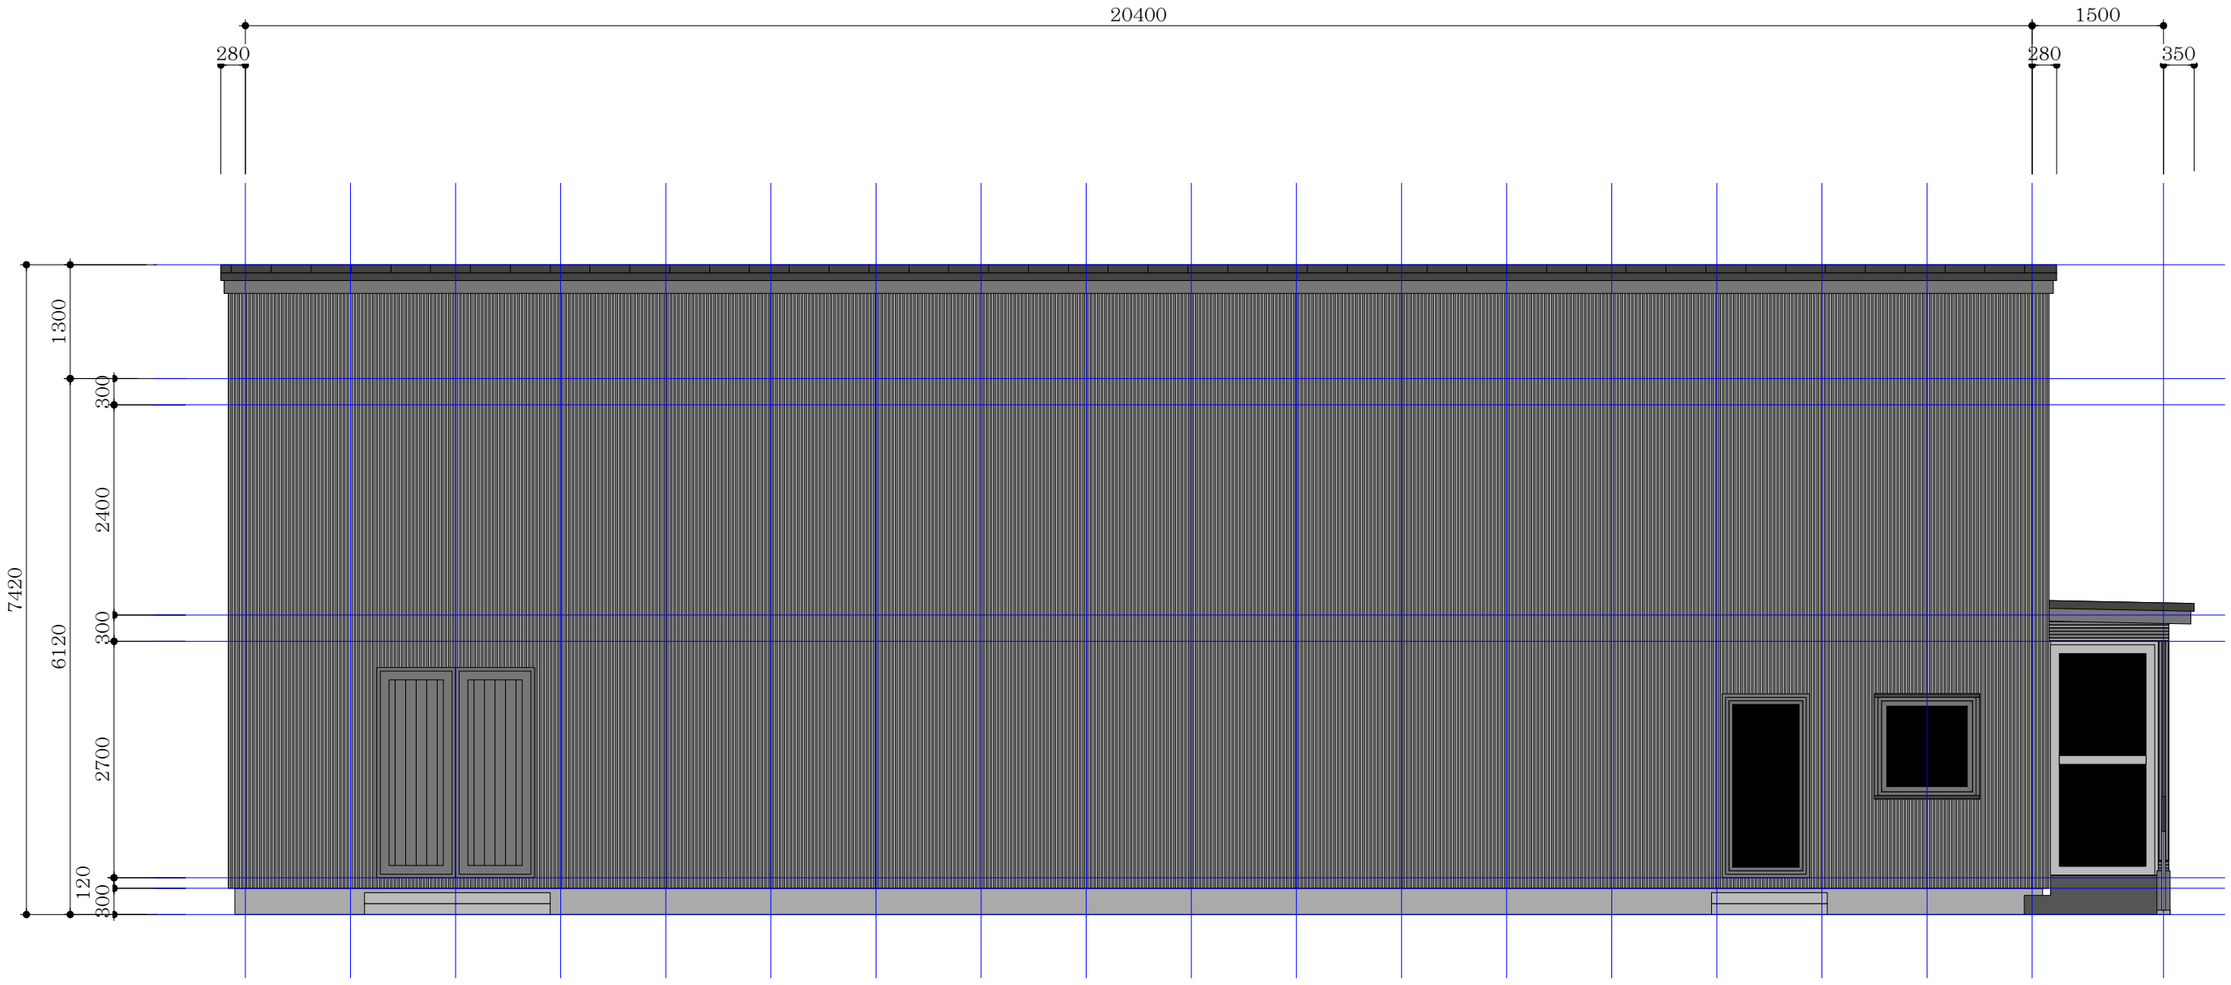

TITLE		SCALE	LAST REVISION.	
公益財団法人　アイヌ民族文化財団様 集会場　新築工事	南側立面図	1：70	2021.12.15	8 NO.

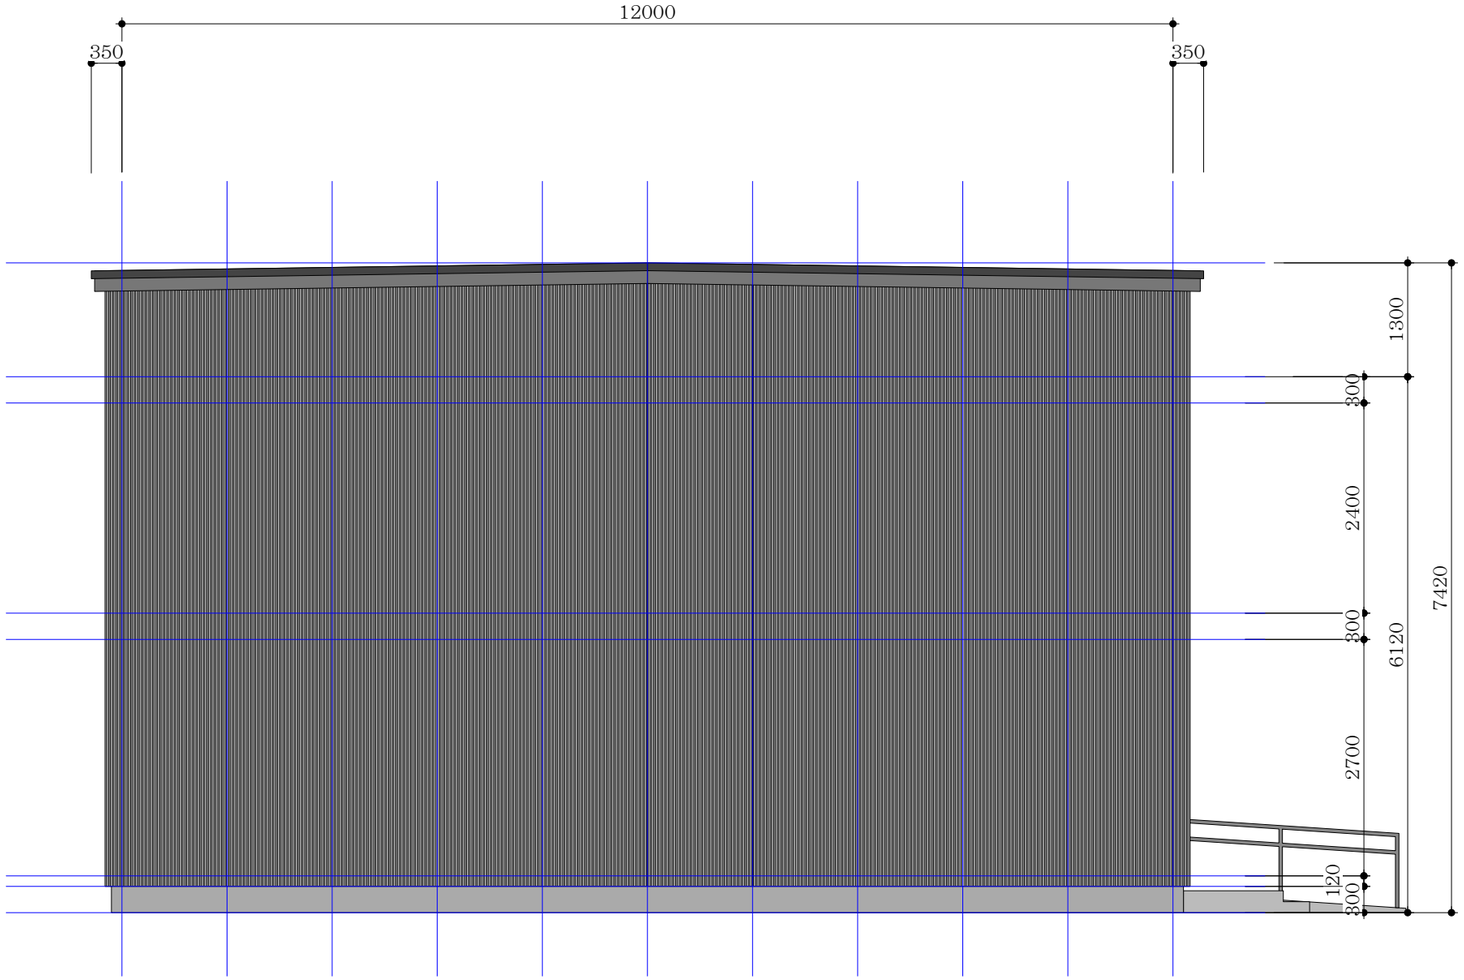

TITLE		SCALE	LAST REVISION.	
公益財団法人　アイヌ民族文化財団様 集会場　新築工事	西側立面図	1：70	2021.12.15	9 NO.

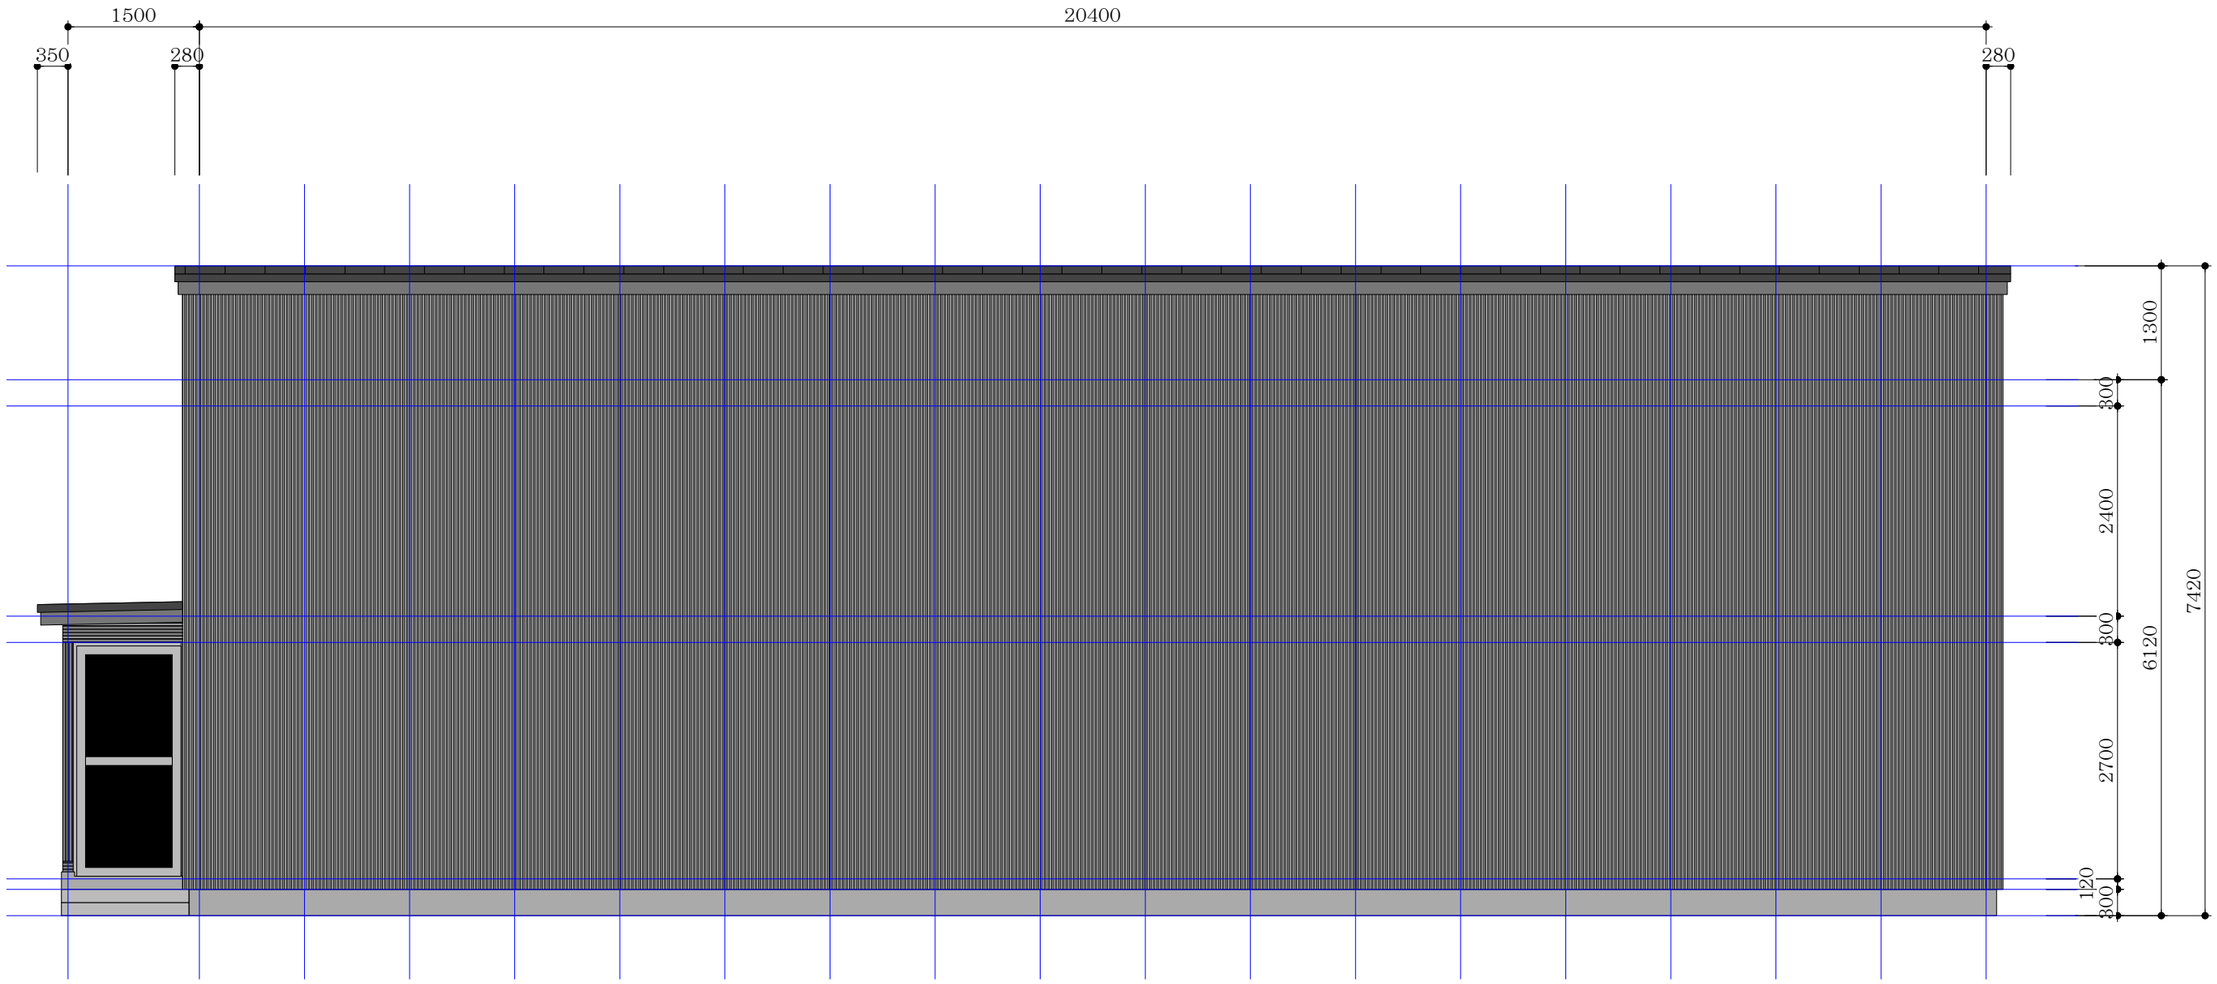

TITLE		SCALE	LAST REVISION.	NO.
公益財団法人　アイヌ民族文化財団様 集会場　新築工事	北側立面図	1：70	2021.12.15	10