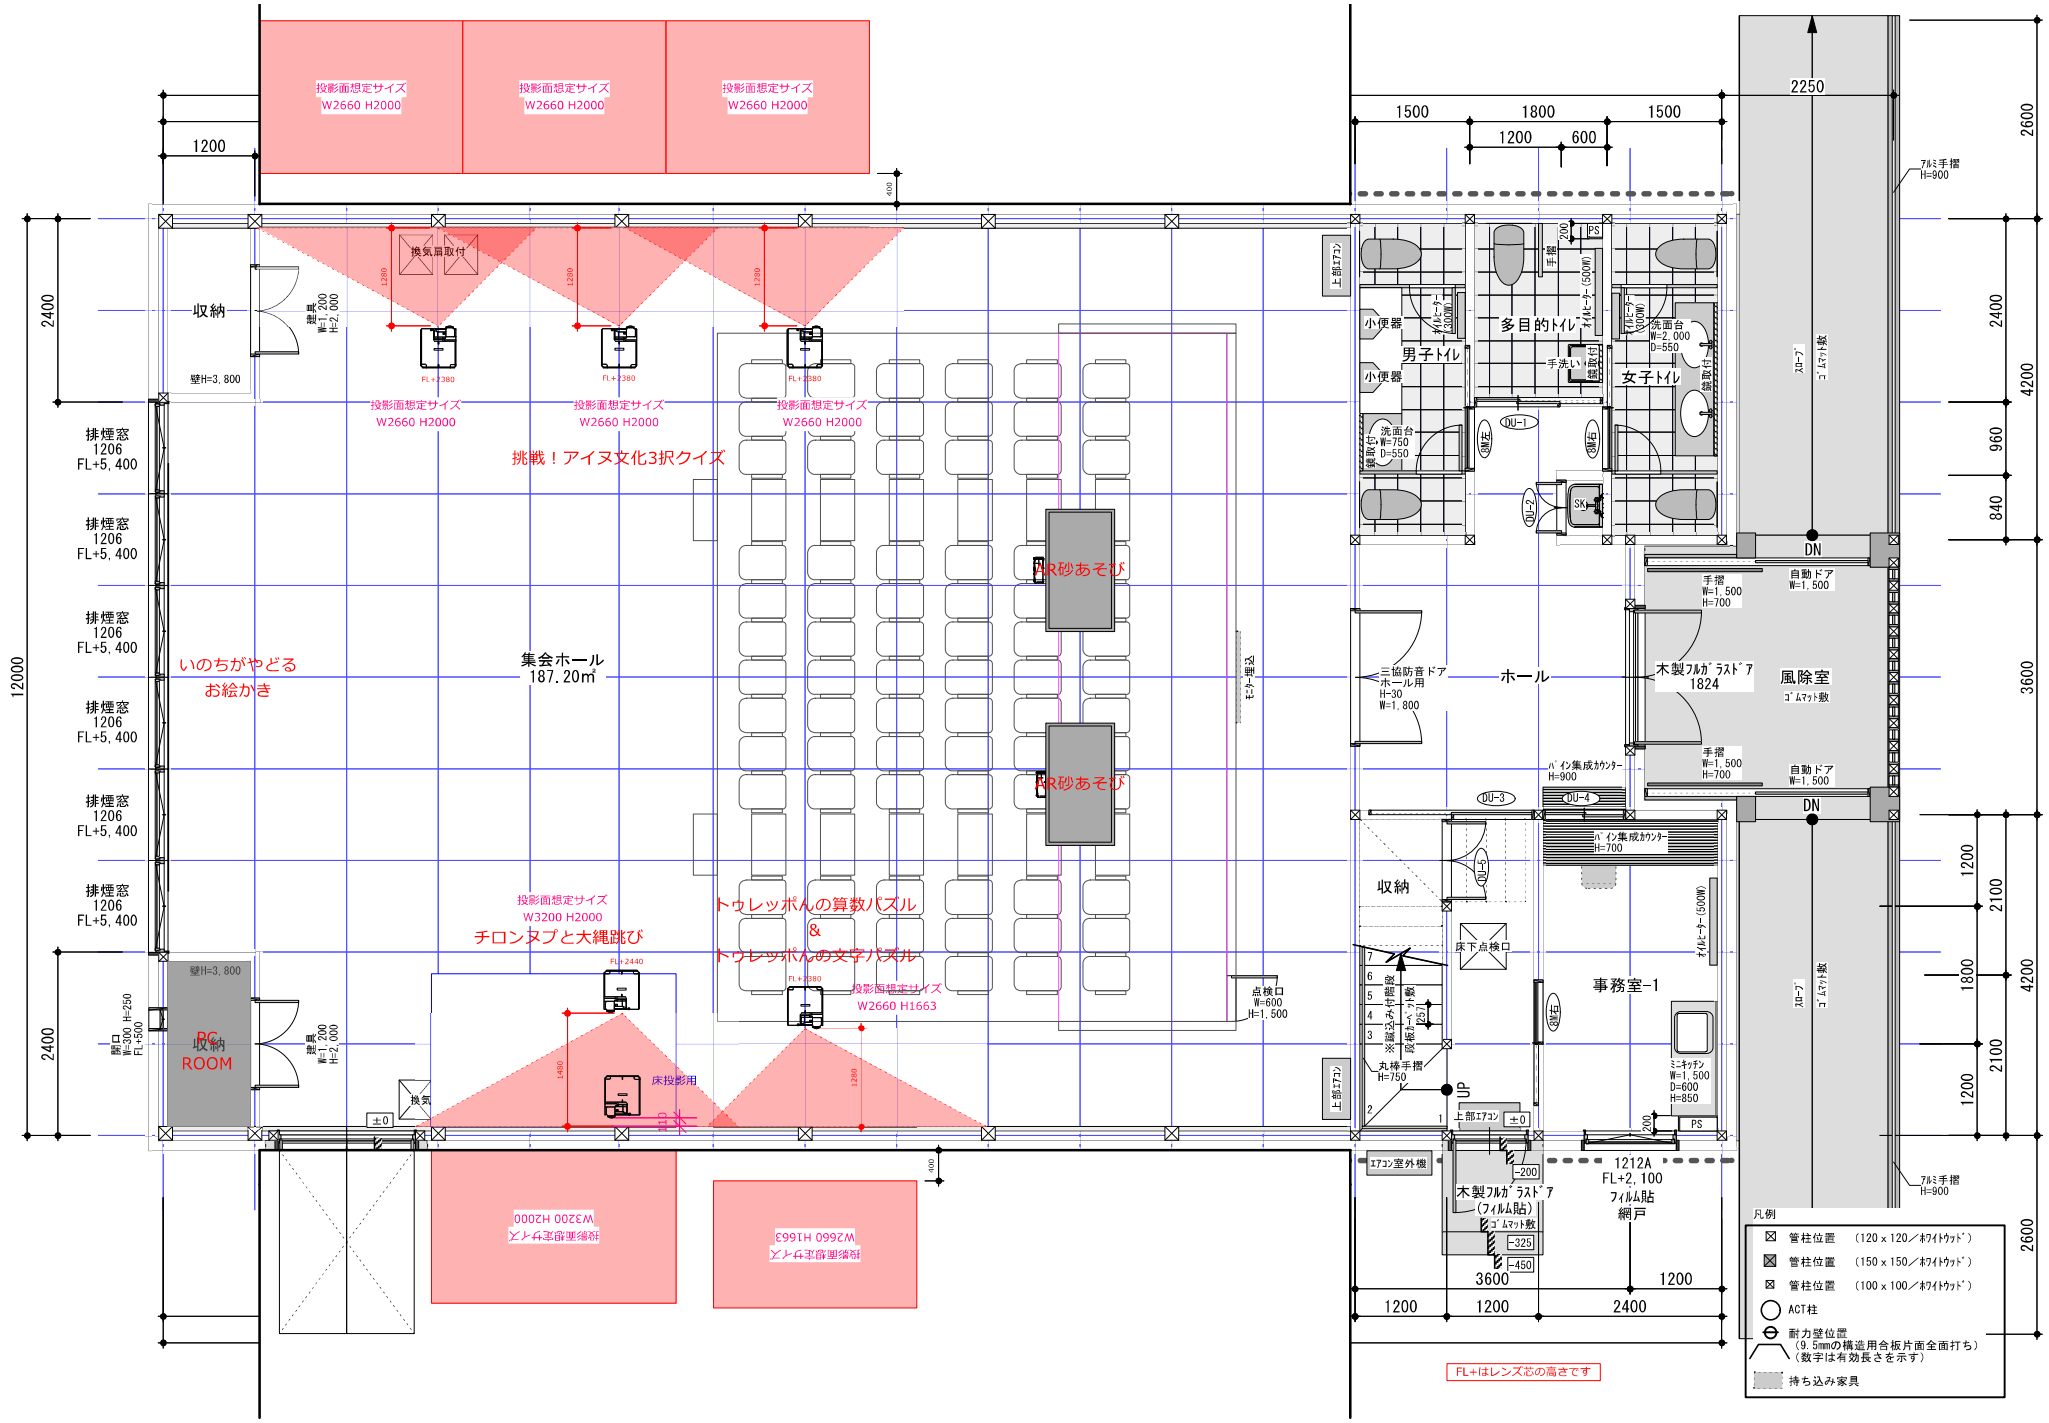
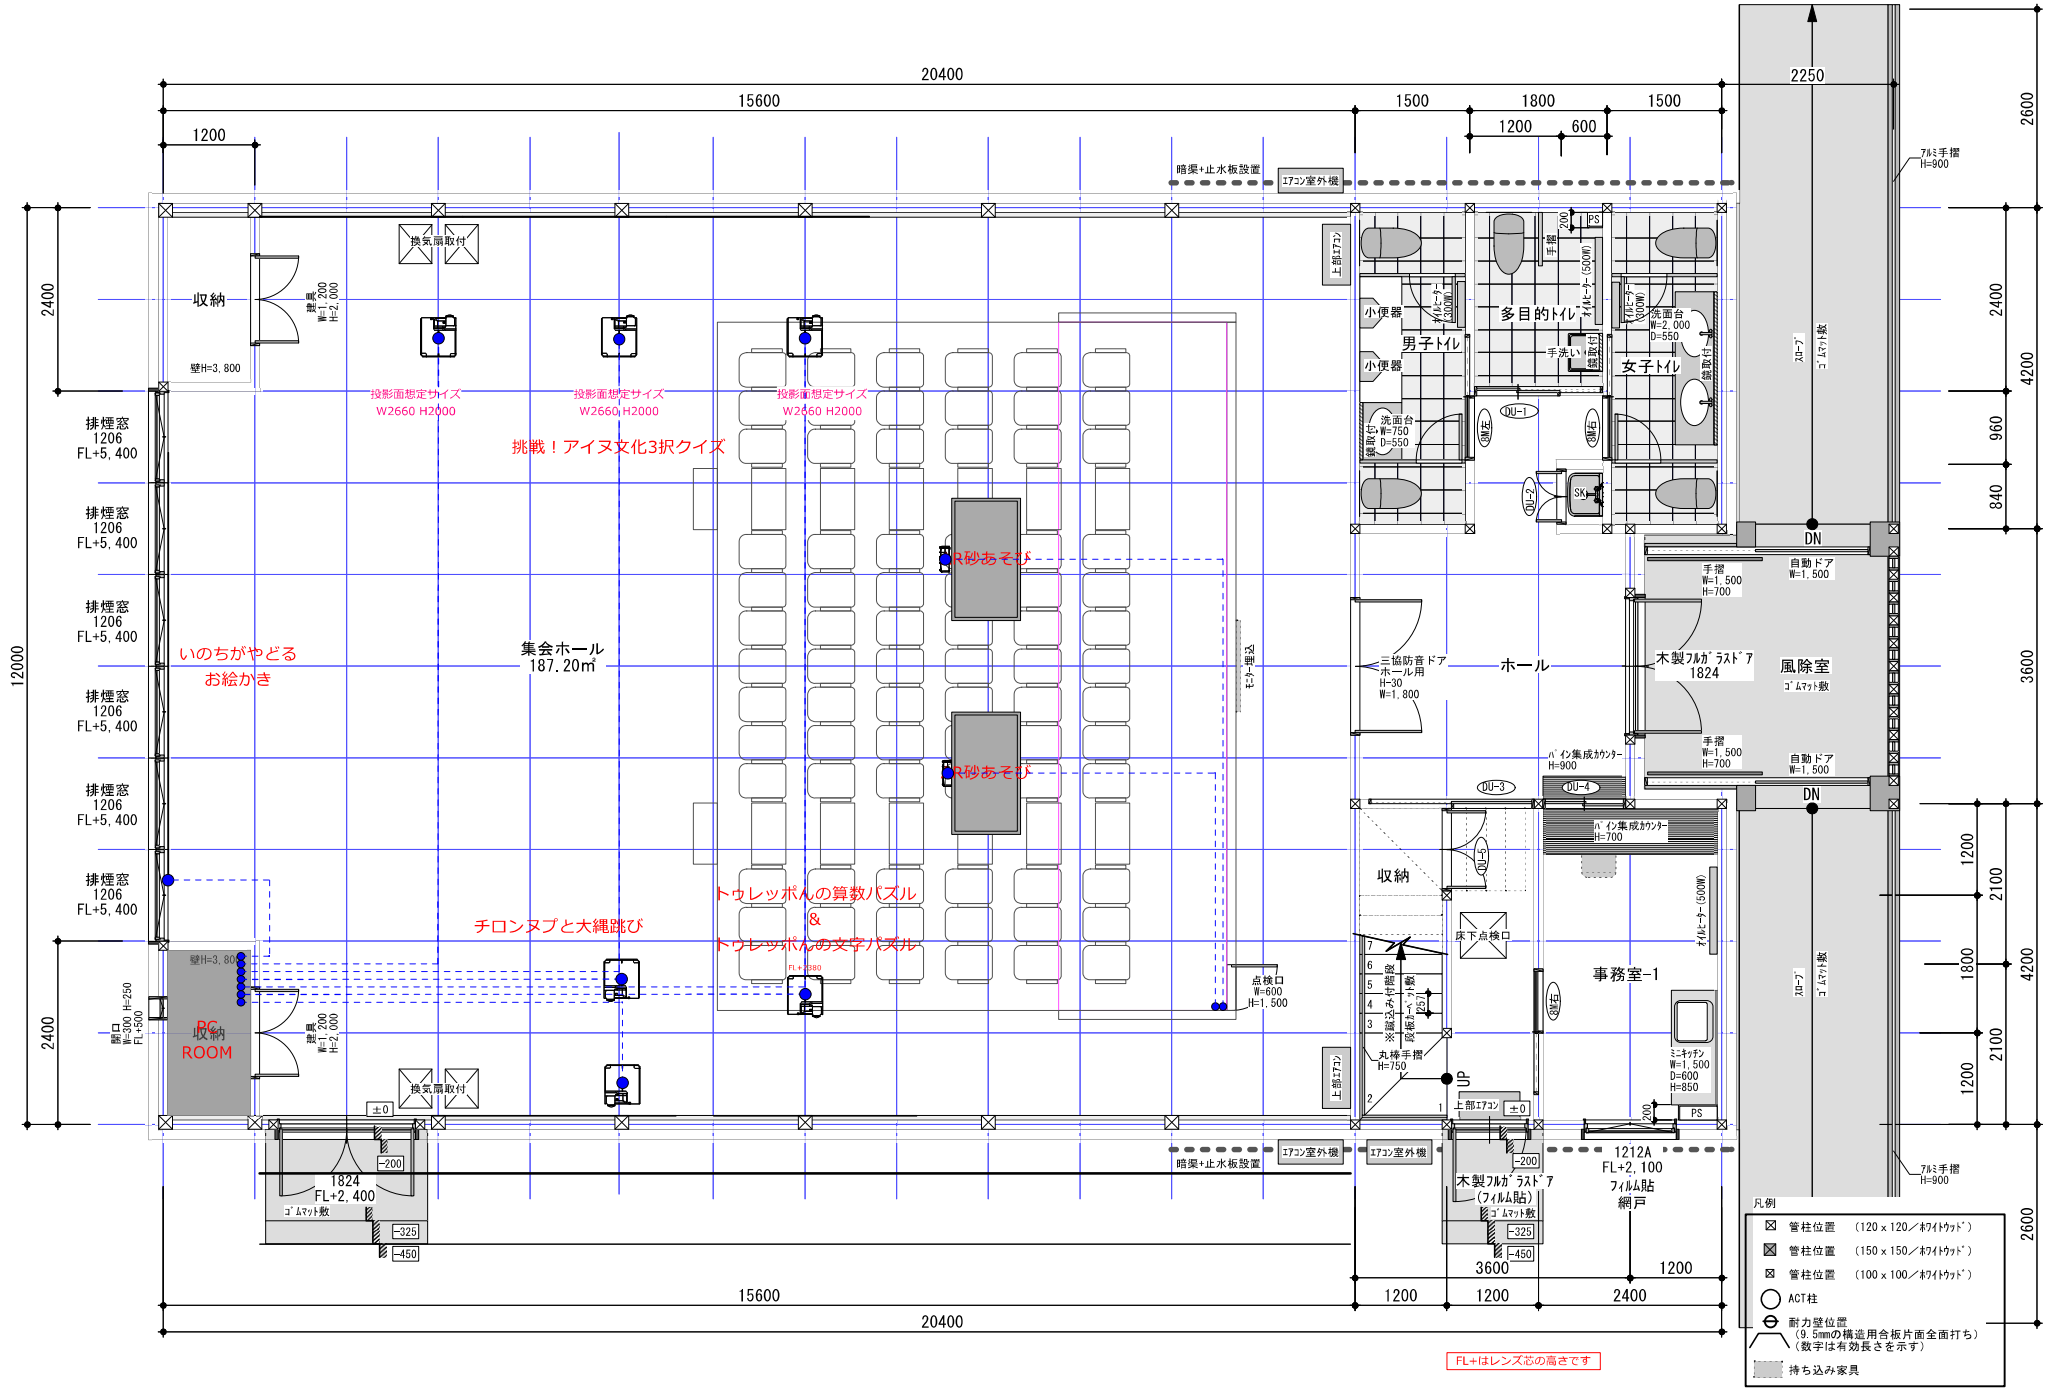
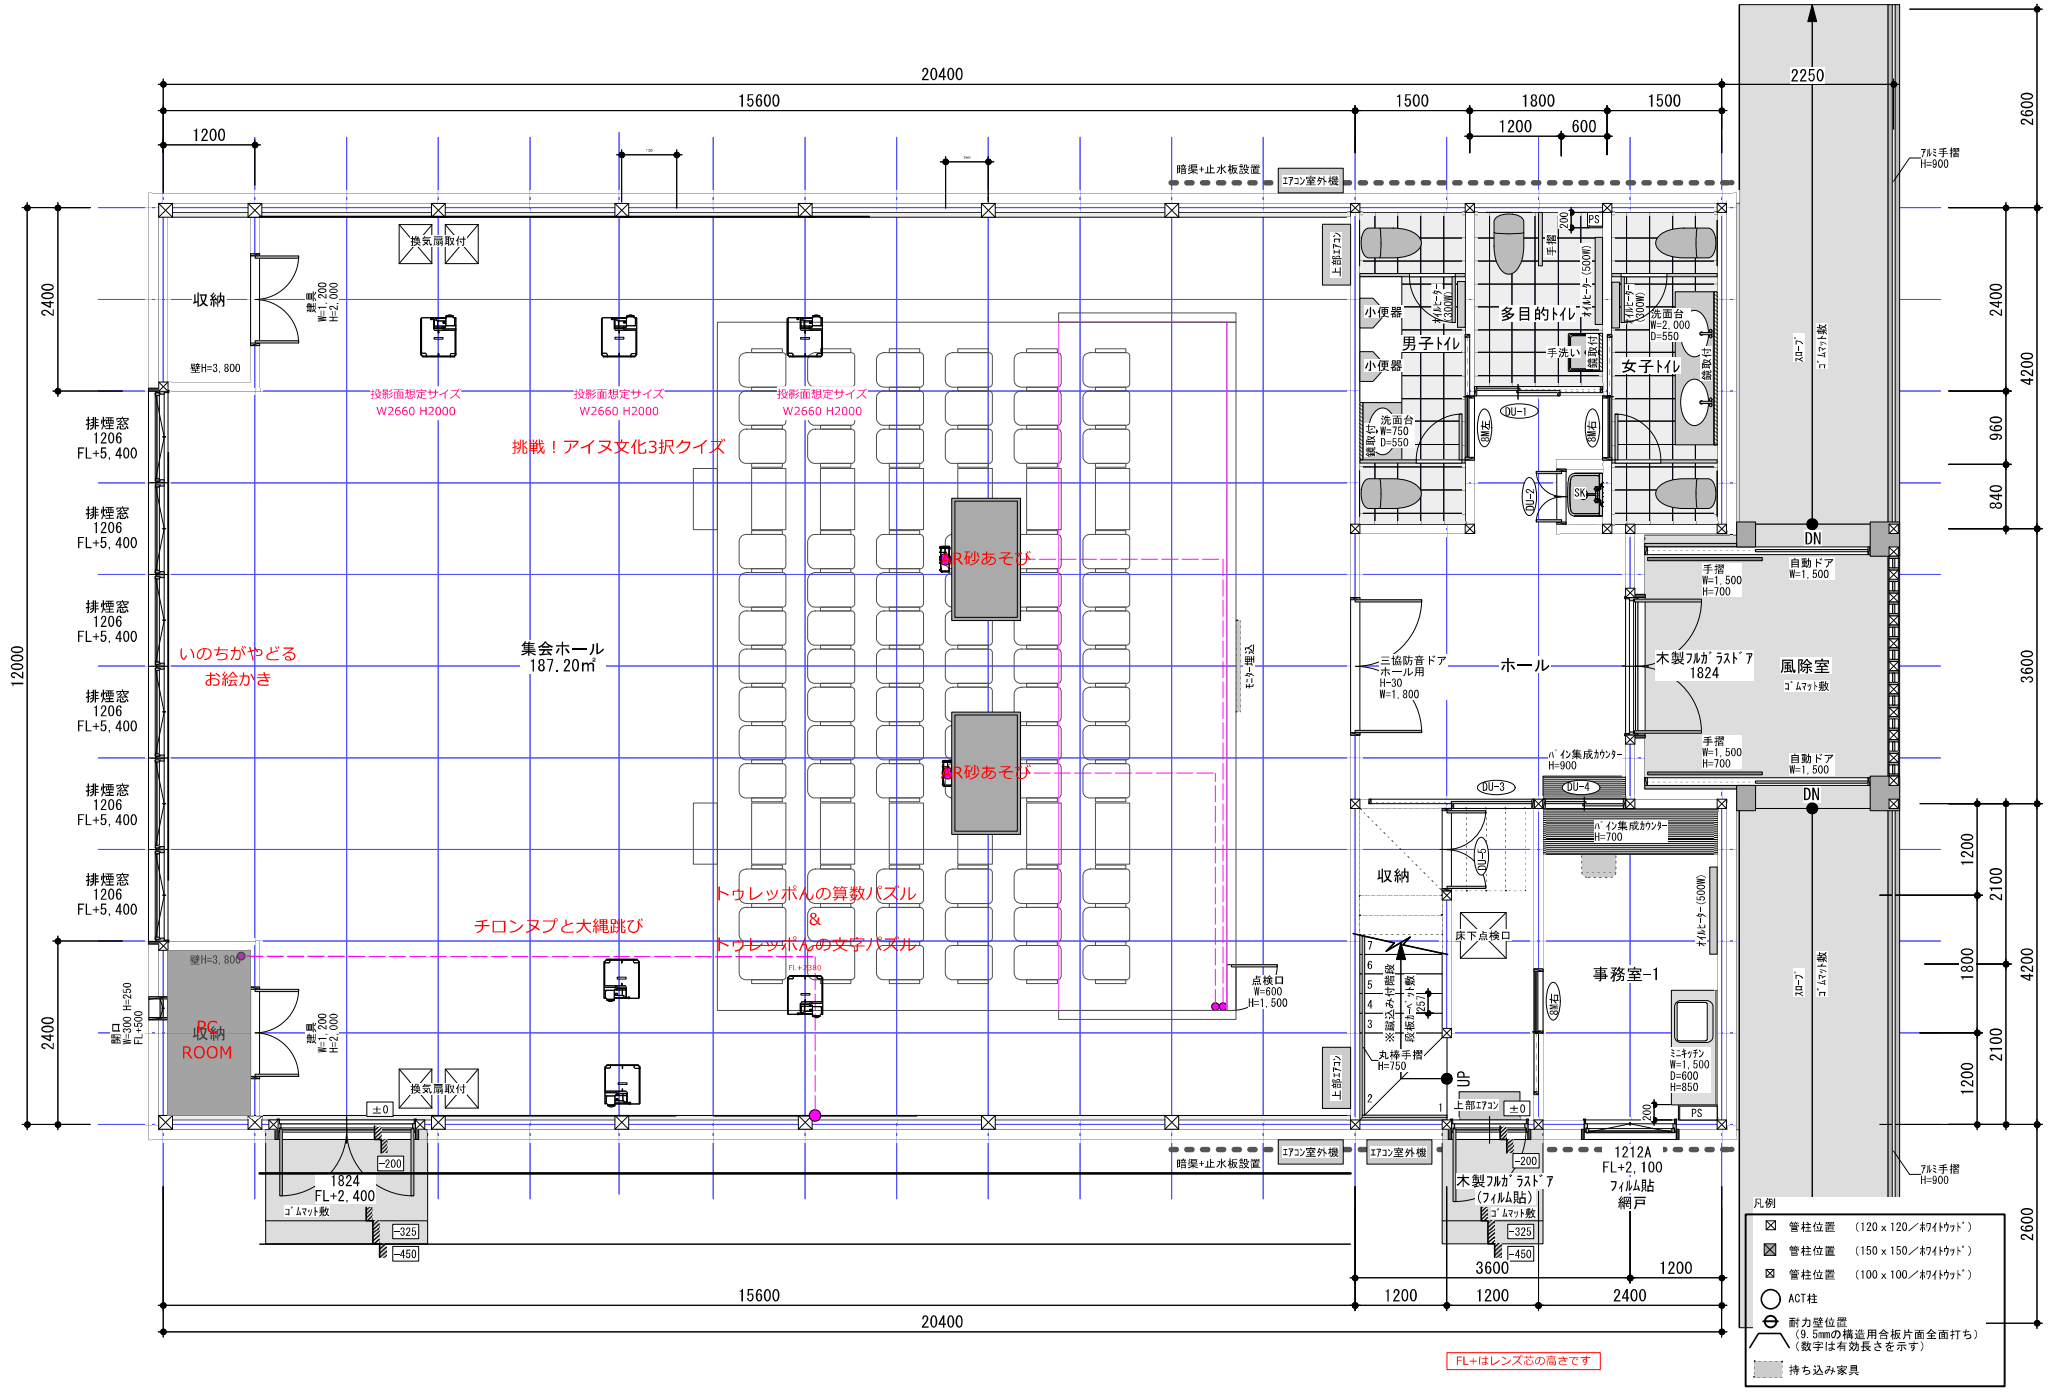
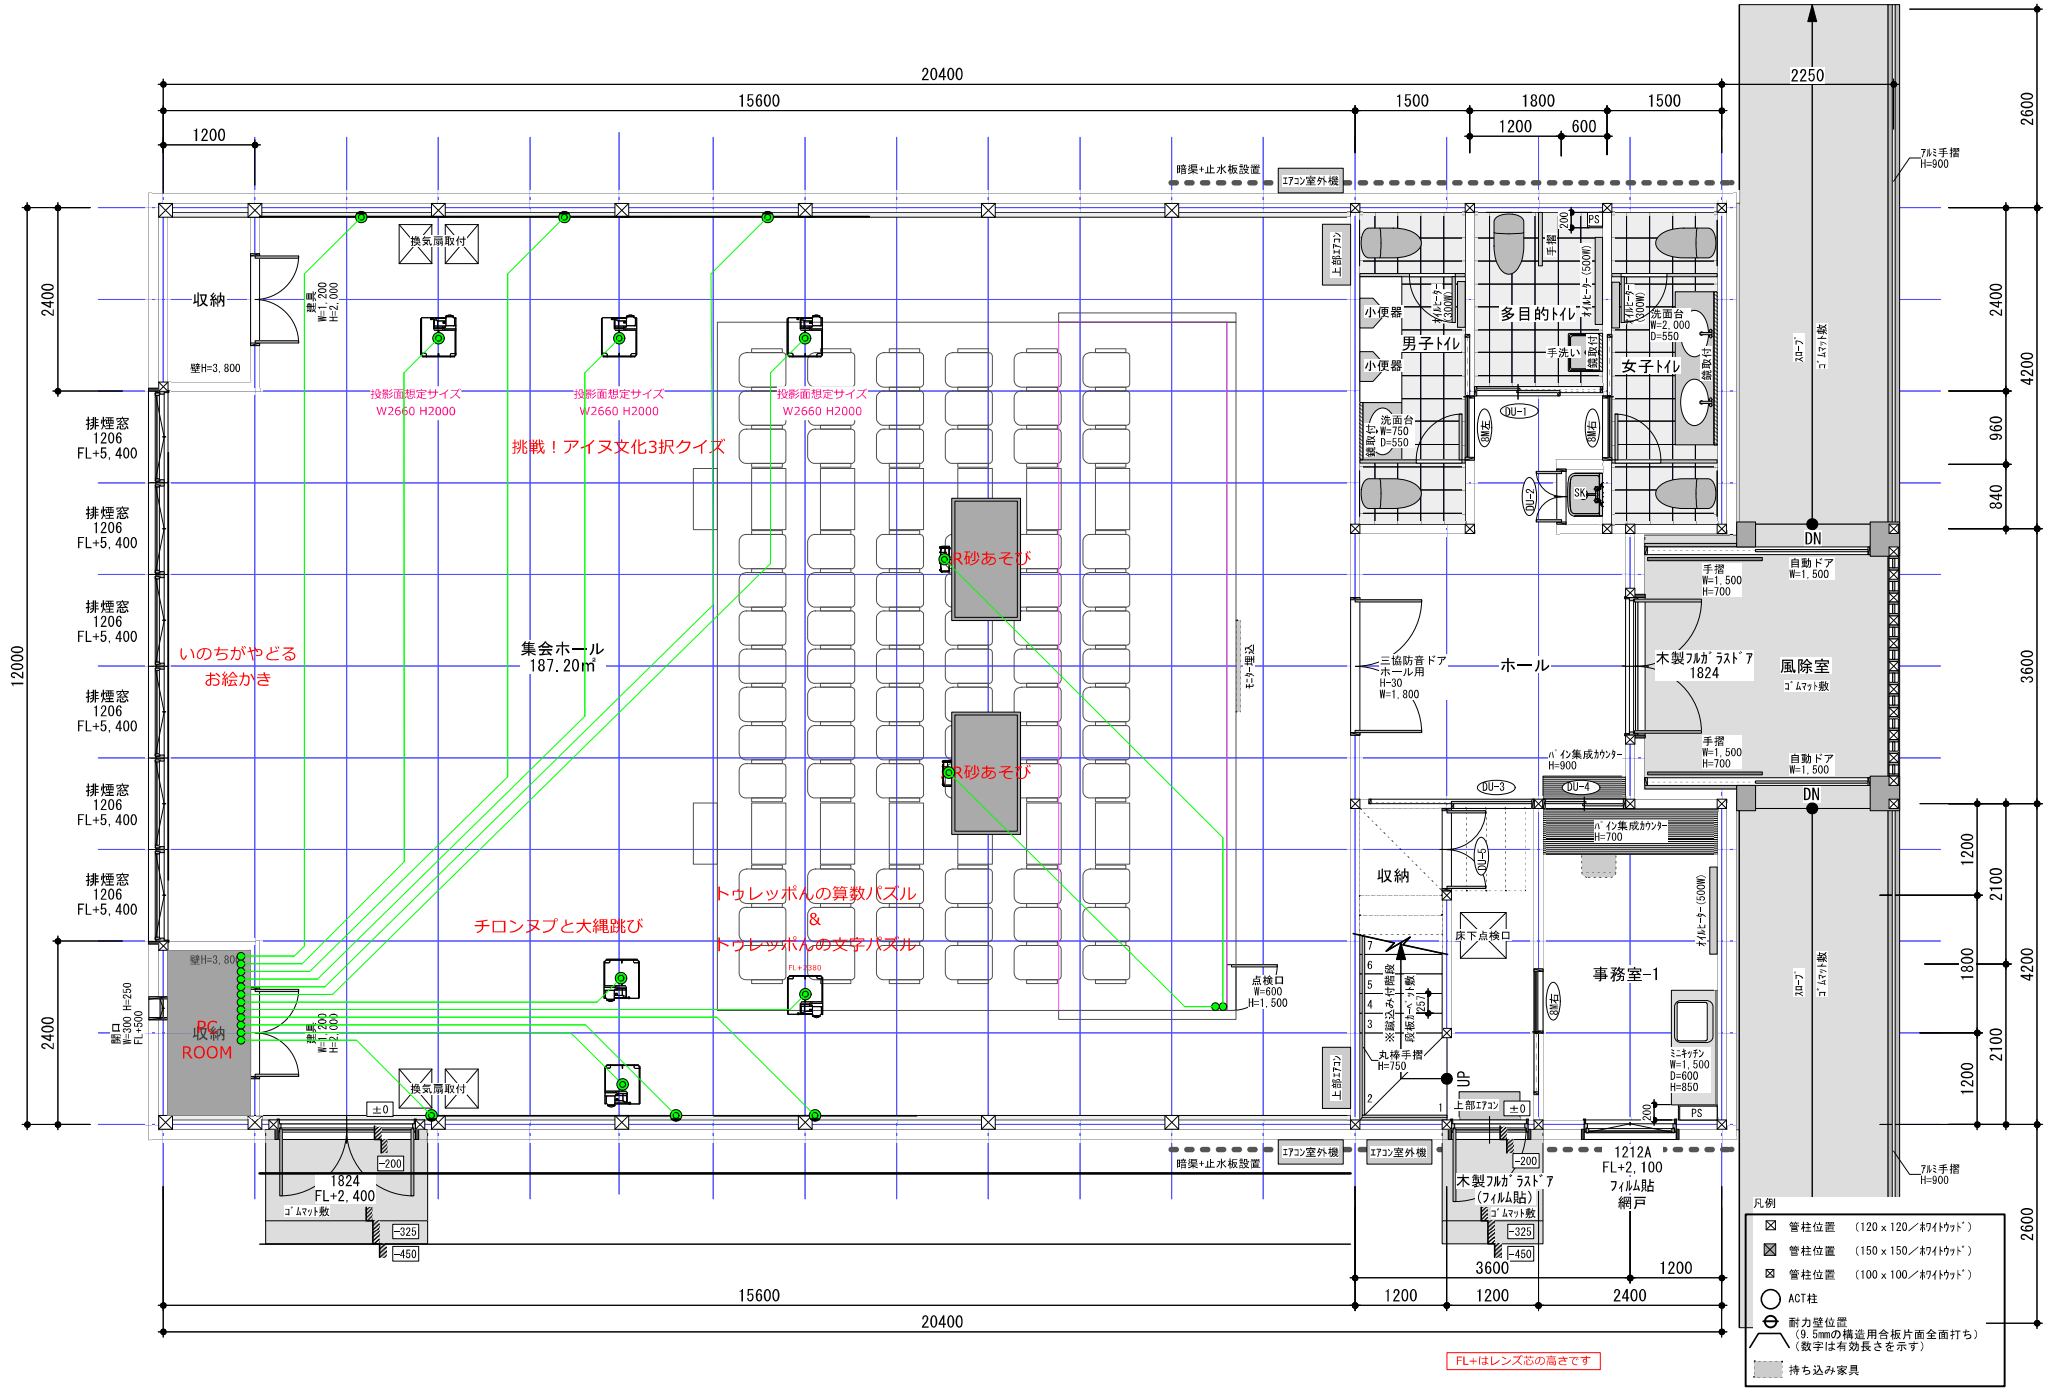

投影面想定サイズ W2660 H2000
投影面想定サイズ W2660 H2000
投影面想定サイズ W2660 H2000
1200
2250
1500
1800
1500
1200
600
2600
2400
4200
960
840
3600
1200
2100
1800
2100
1200
2600
12000
2400
2400
収納
壁H=3,800
換気扇取付
排煙窓 1206 FL+5,400
排煙窓 1206 FL+5,400
排煙窓 1206 FL+5,400
排煙窓 1206 FL+5,400
排煙窓 1206 FL+5,400
排煙窓 1206 FL+5,400
投影面想定サイズ W2660 H2000
投影面想定サイズ W2660 H2000
投影面想定サイズ W2660 H2000
挑戦！アイヌ文化3択クイズ
いのちがやどる お絵かき
集会ホール 187.20㎡
AR砂あそび
AR砂あそび
モニター埋込
投影面想定サイズ W3200 H2000
チロンヌプと大縄跳び
トゥレッポんの算数パズル
&
トゥレッポんの文字パズル
投影面想定サイズ W2660 H1663
点検口 W=600 H=1,500
床投影用
PC ROOM
収納
換気
±0
投影面想定サイズ W3200 H2000
投影面想定サイズ W2660 H1663
小便器
小便器
男子トイレ
多目的トイレ
手洗い
女子トイレ
洗面台 W=750 D=550
洗面台 W=2,000 D=550
オイルヒーター (500W)
オイルヒーター (300W)
手摺 H=700
DU-1
DU-2
DU-3
DU-4
DU-5
SK
上部エアコン
DN
自動ドア W=1,500
手摺 W=1,500 H=700
木製フルガラスドア 1824
風除室
ゴムマット敷
三協防音ドア ホール用 H=30 W=1,800
ホール
バイン集成カウンター H=900
バイン集成カウンター H=700
収納
床下点検口
事務室-1
ミニキッチン W=1,500 D=600 H=850
丸棒手摺 H=750
UP
上部エアコン
エアコン室外機
木製フルガラスドア (フィルム貼)
1212A FL+2,100 フィルム貼 網戸
アルミ手摺 H=900
3600
1200
1200
1200
2400
凡例
管柱位置 (120×120／ホワイトウッド)
管柱位置 (150×150／ホワイトウッド)
管柱位置 (100×100／ホワイトウッド)
ACT柱
耐力壁位置 (9.5mmの構造用合板片面全面打ち) (数字は有効長さを示す)
持ち込み家具
FL+はレンズ芯の高さです



TITLE	HDMI_配線図
SCALE	S=1/70 (A3)
No.	02



TITLE	USB_配線図
SCALE	S=1/70 (A3)
No.	03



TITLE	LAN_配線図	No. 04
SCALE	S=1/70 (A3)	